


**Sub allegato A2** Planimetria delle aree del Sistema Integrato, destinate alla verifica di conformità del rifiuto in ingresso.

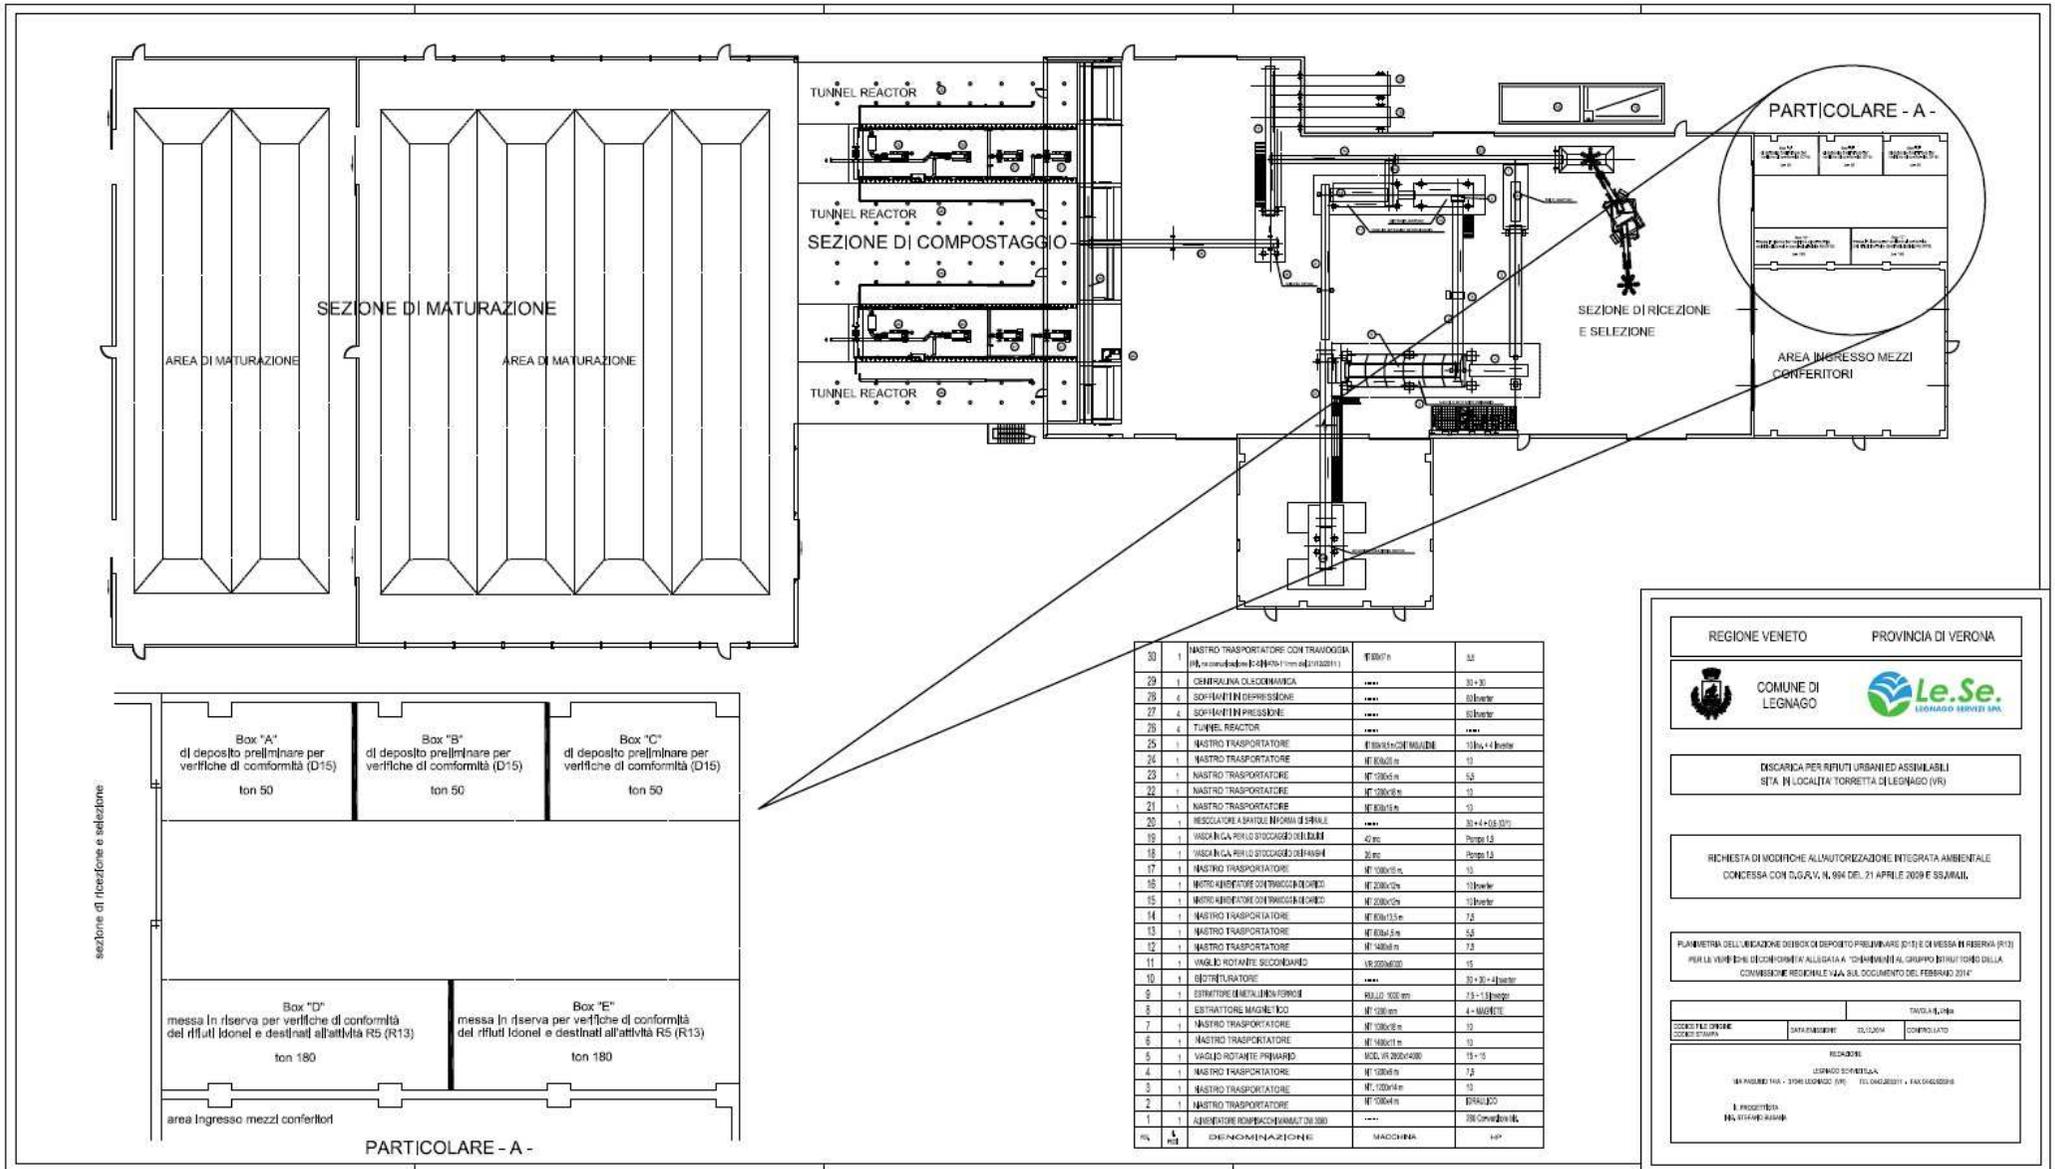

NO	NO	DEDENOMINAZIONE	MACCHINA	HP

REGIONE VENETO      PROVINCIA DI VERONA

 **COMUNE DI LEGNAGO**       **Le.Se. LEGNAGO SERVIZI SPA**

DISCARICA PER RIFIUTI URBANI ASSIMILATI  
SITA' IN LOCALITA' TORRETTA (LEGNAGO) (VR)

RICHIESTA DI MODIFICA ALL'AUTORIZZAZIONE INTEGRATA AMBIENTALE  
CONCESSA CON D.G.R. N. 694 DEL 21 APRILE 2009 E SSUJURIL

PLANIMETRIA DELL'UTILIZZAZIONE DEI BOX DI DEPOSITO PRELIMINARE (D15) E DI MESSA IN RISERVA (R13)  

COCCIAZIONE	DATA RILASCIO	ELABORATO	CONFERMATO

REDAZIONE:  
LEGNAGO SERVIZI SPA  

