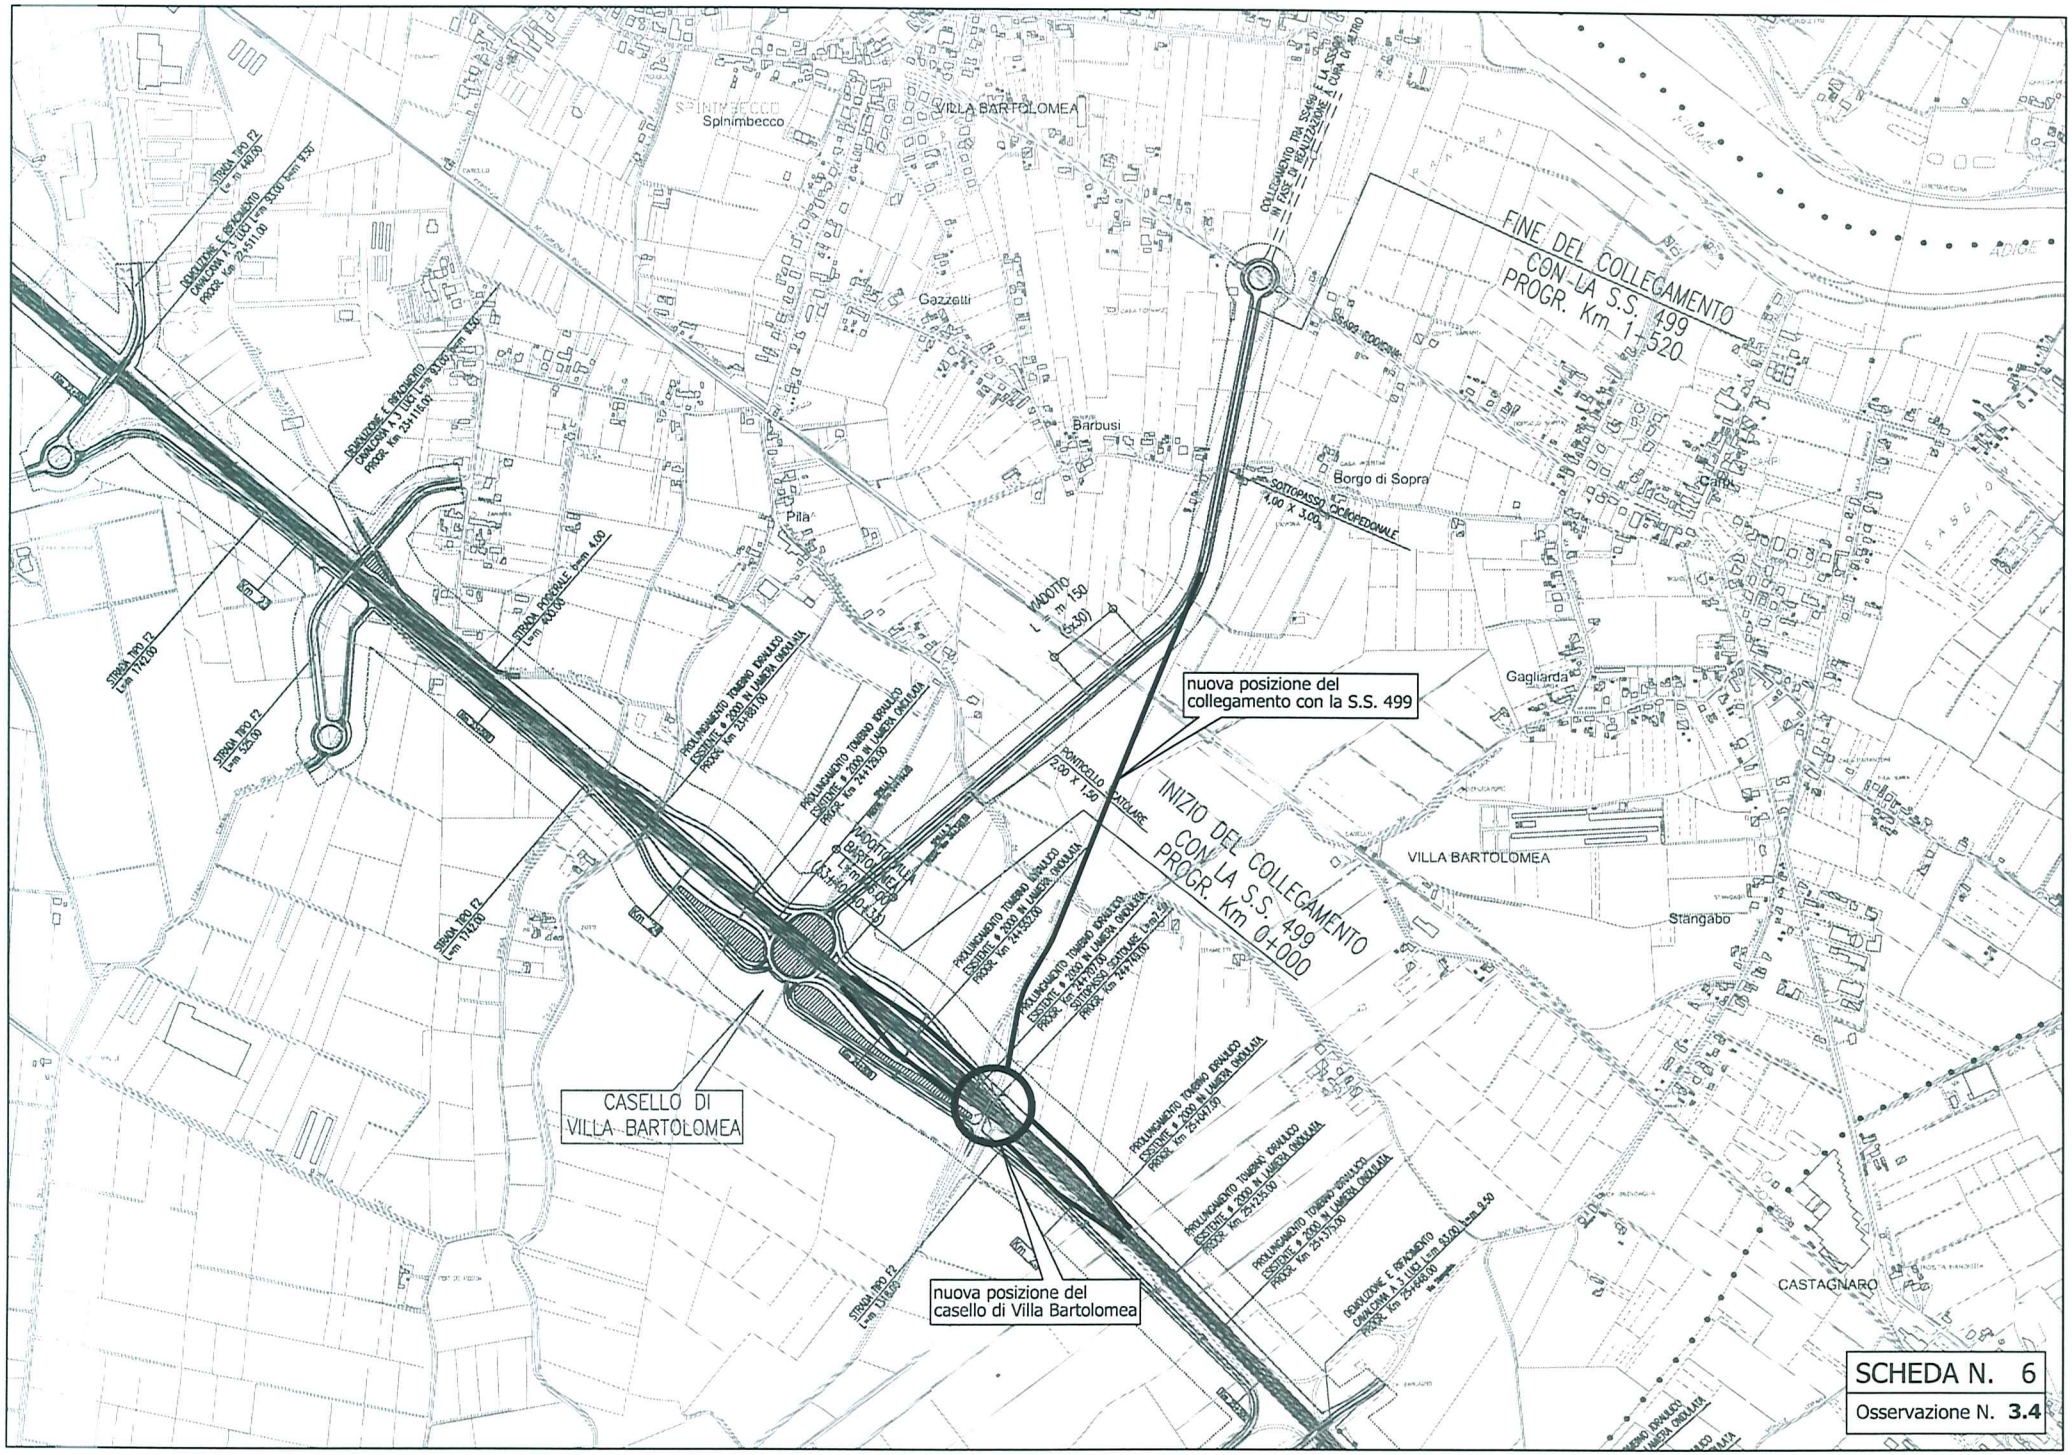
VILLA BARTOLOMEA
Spinimbecco
Gazzetti
Barbusi
Borgo di Sopra
Pila
Gagliarda
Stangabo
CASTAGNARO
FINE DEL COLLEGAMENTO CON LA S.S. 499 PROGR. Km 1+520
INIZIO DEL COLLEGAMENTO CON LA S.S. 499 PROGR. Km 0+000
nuova posizione del collegamento con la S.S. 499
nuova posizione del casello di Villa Bartolomea
CASELLO DI VILLA BARTOLOMEA
SOTTOPASSO CICLOPEDONALE 4,00 X 3,00
VIADOTTO m 150
PONTICELLO 5,00 X 1,50
ADIGE
SCHEDA N. 6
Osservazione N. 3.4