


**ALLEGATO "B" AL DECRETO  
ESTRATTO DI PLANIMETRIA CATASTALE**

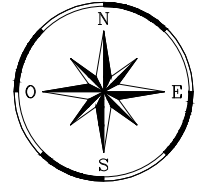






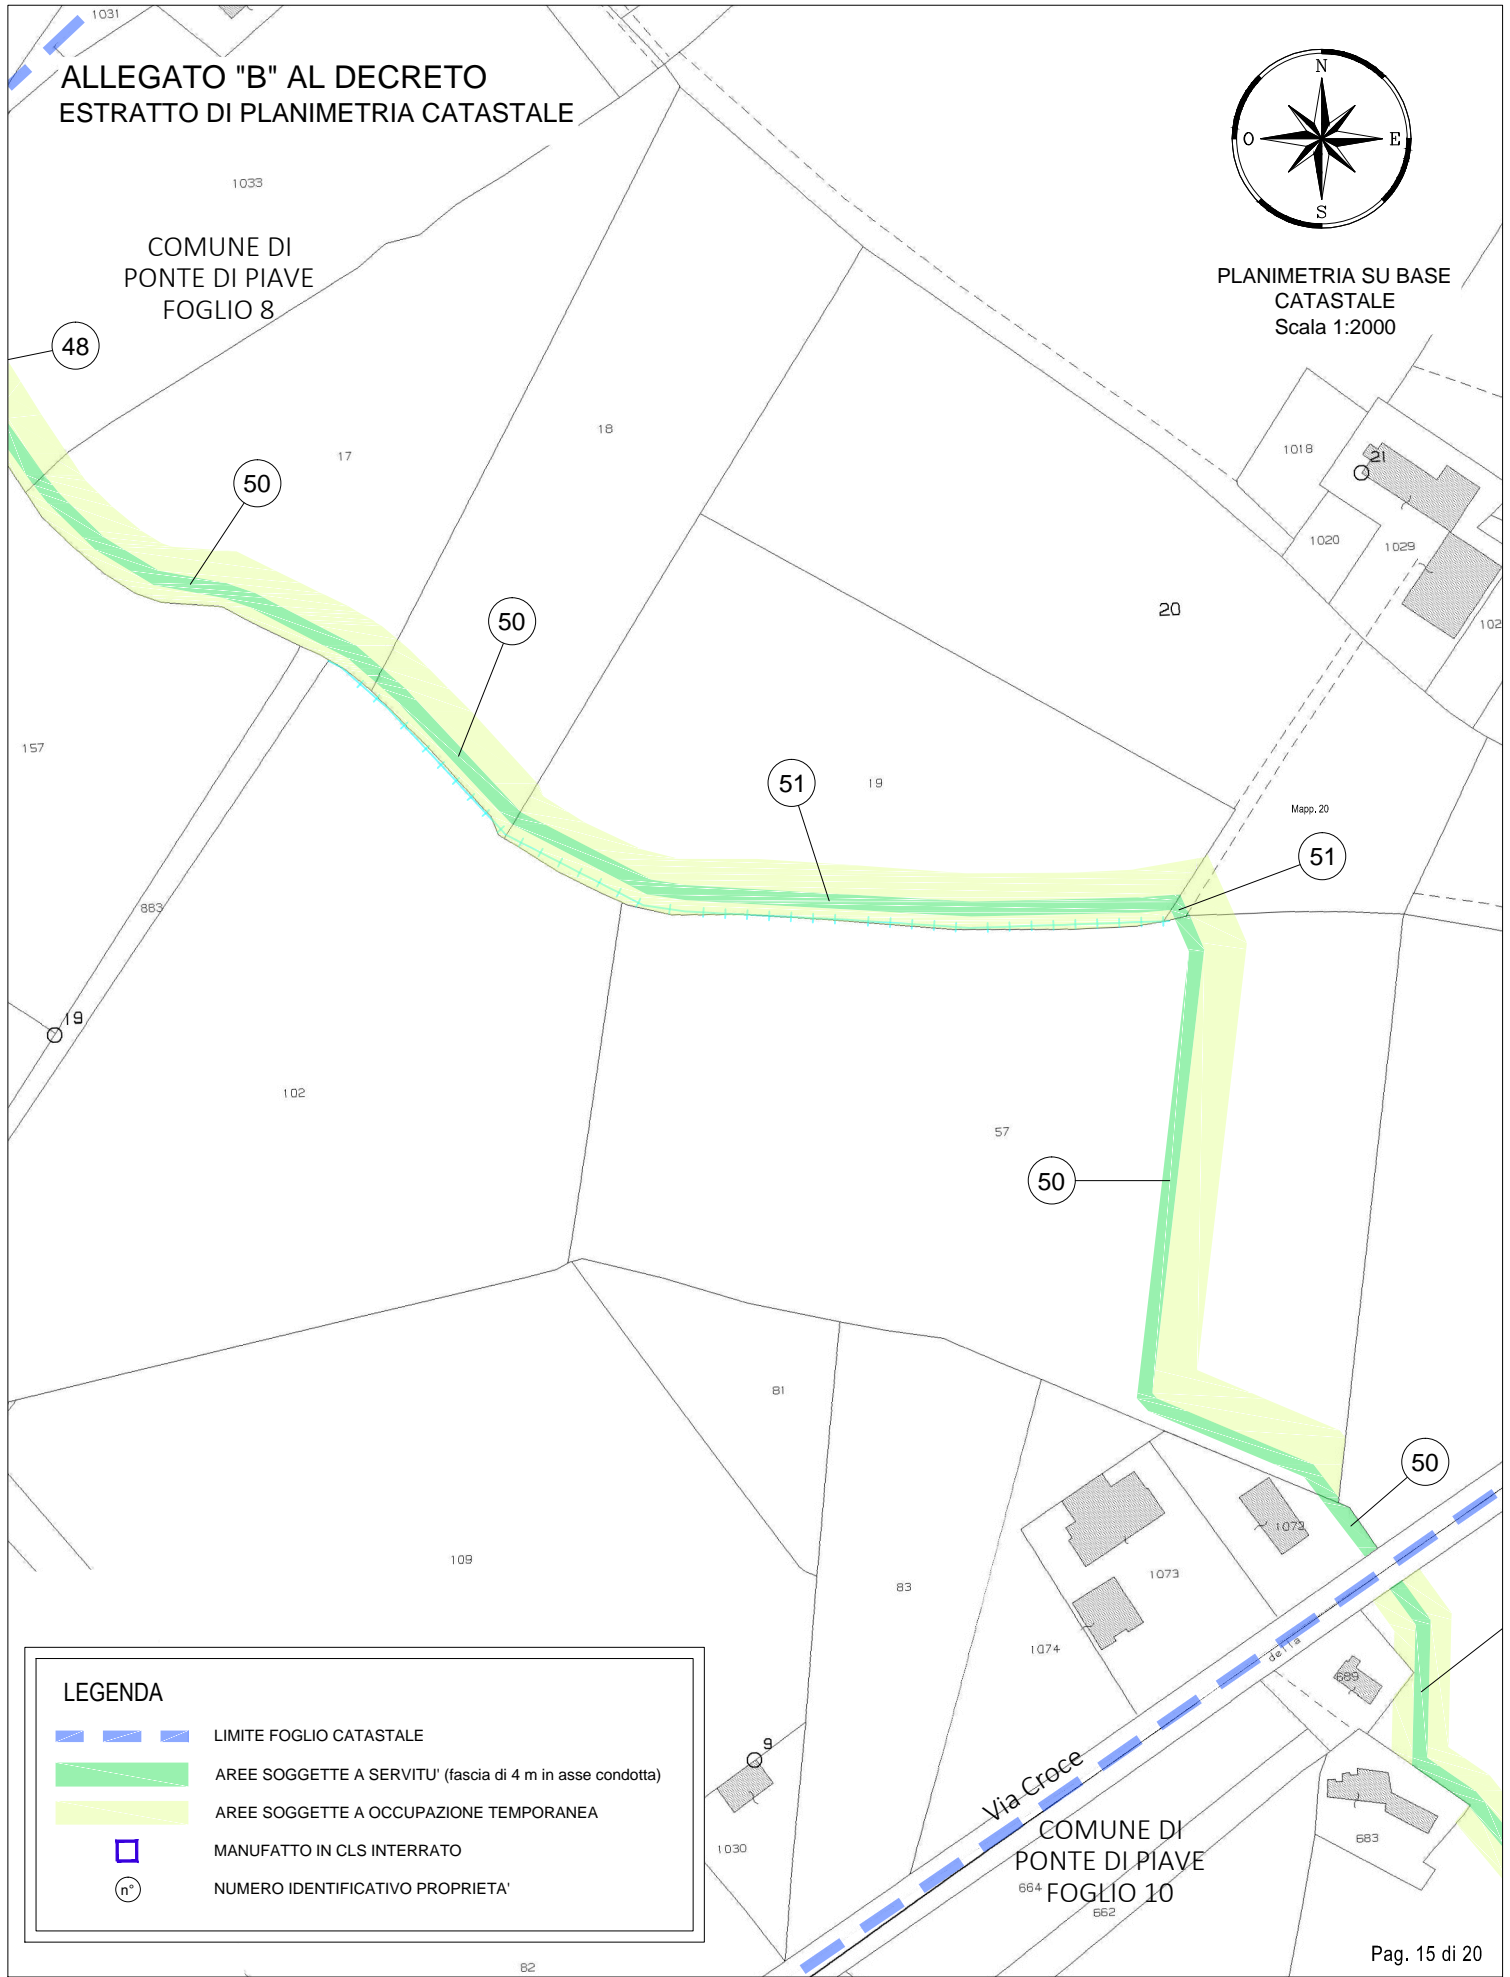
PLANIMETRIA SU BASE  
CATASTALE  
Scala 1:2000

COMUNE DI  
PONTE DI PIAVE  
FOGLIO 8

COMUNE DI  
PONTE DI PIAVE  
664 FOGLIO 10

**LEGENDA**

-  LIMITE FOGLIO CATASTALE
-  AREE SOGGETTE A SERVITU' (fascia di 4 m in asse condotta)
-  AREE SOGGETTE A OCCUPAZIONE TEMPORANEA
-  MANUFATTO IN CLS INTERRATO
-  NUMERO IDENTIFICATIVO PROPRIETA'





ALLEGATO "B" AL DECRETO  
ESTRATTO DI PLANIMETRIA CATASTALE

COMUNE DI  
PONTE DI PIAVE  
FOGLIO 8

COMUNE DI  
PONTE DI PIAVE  
FOGLIO 10

Via Croce

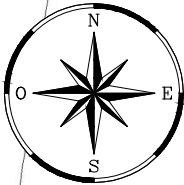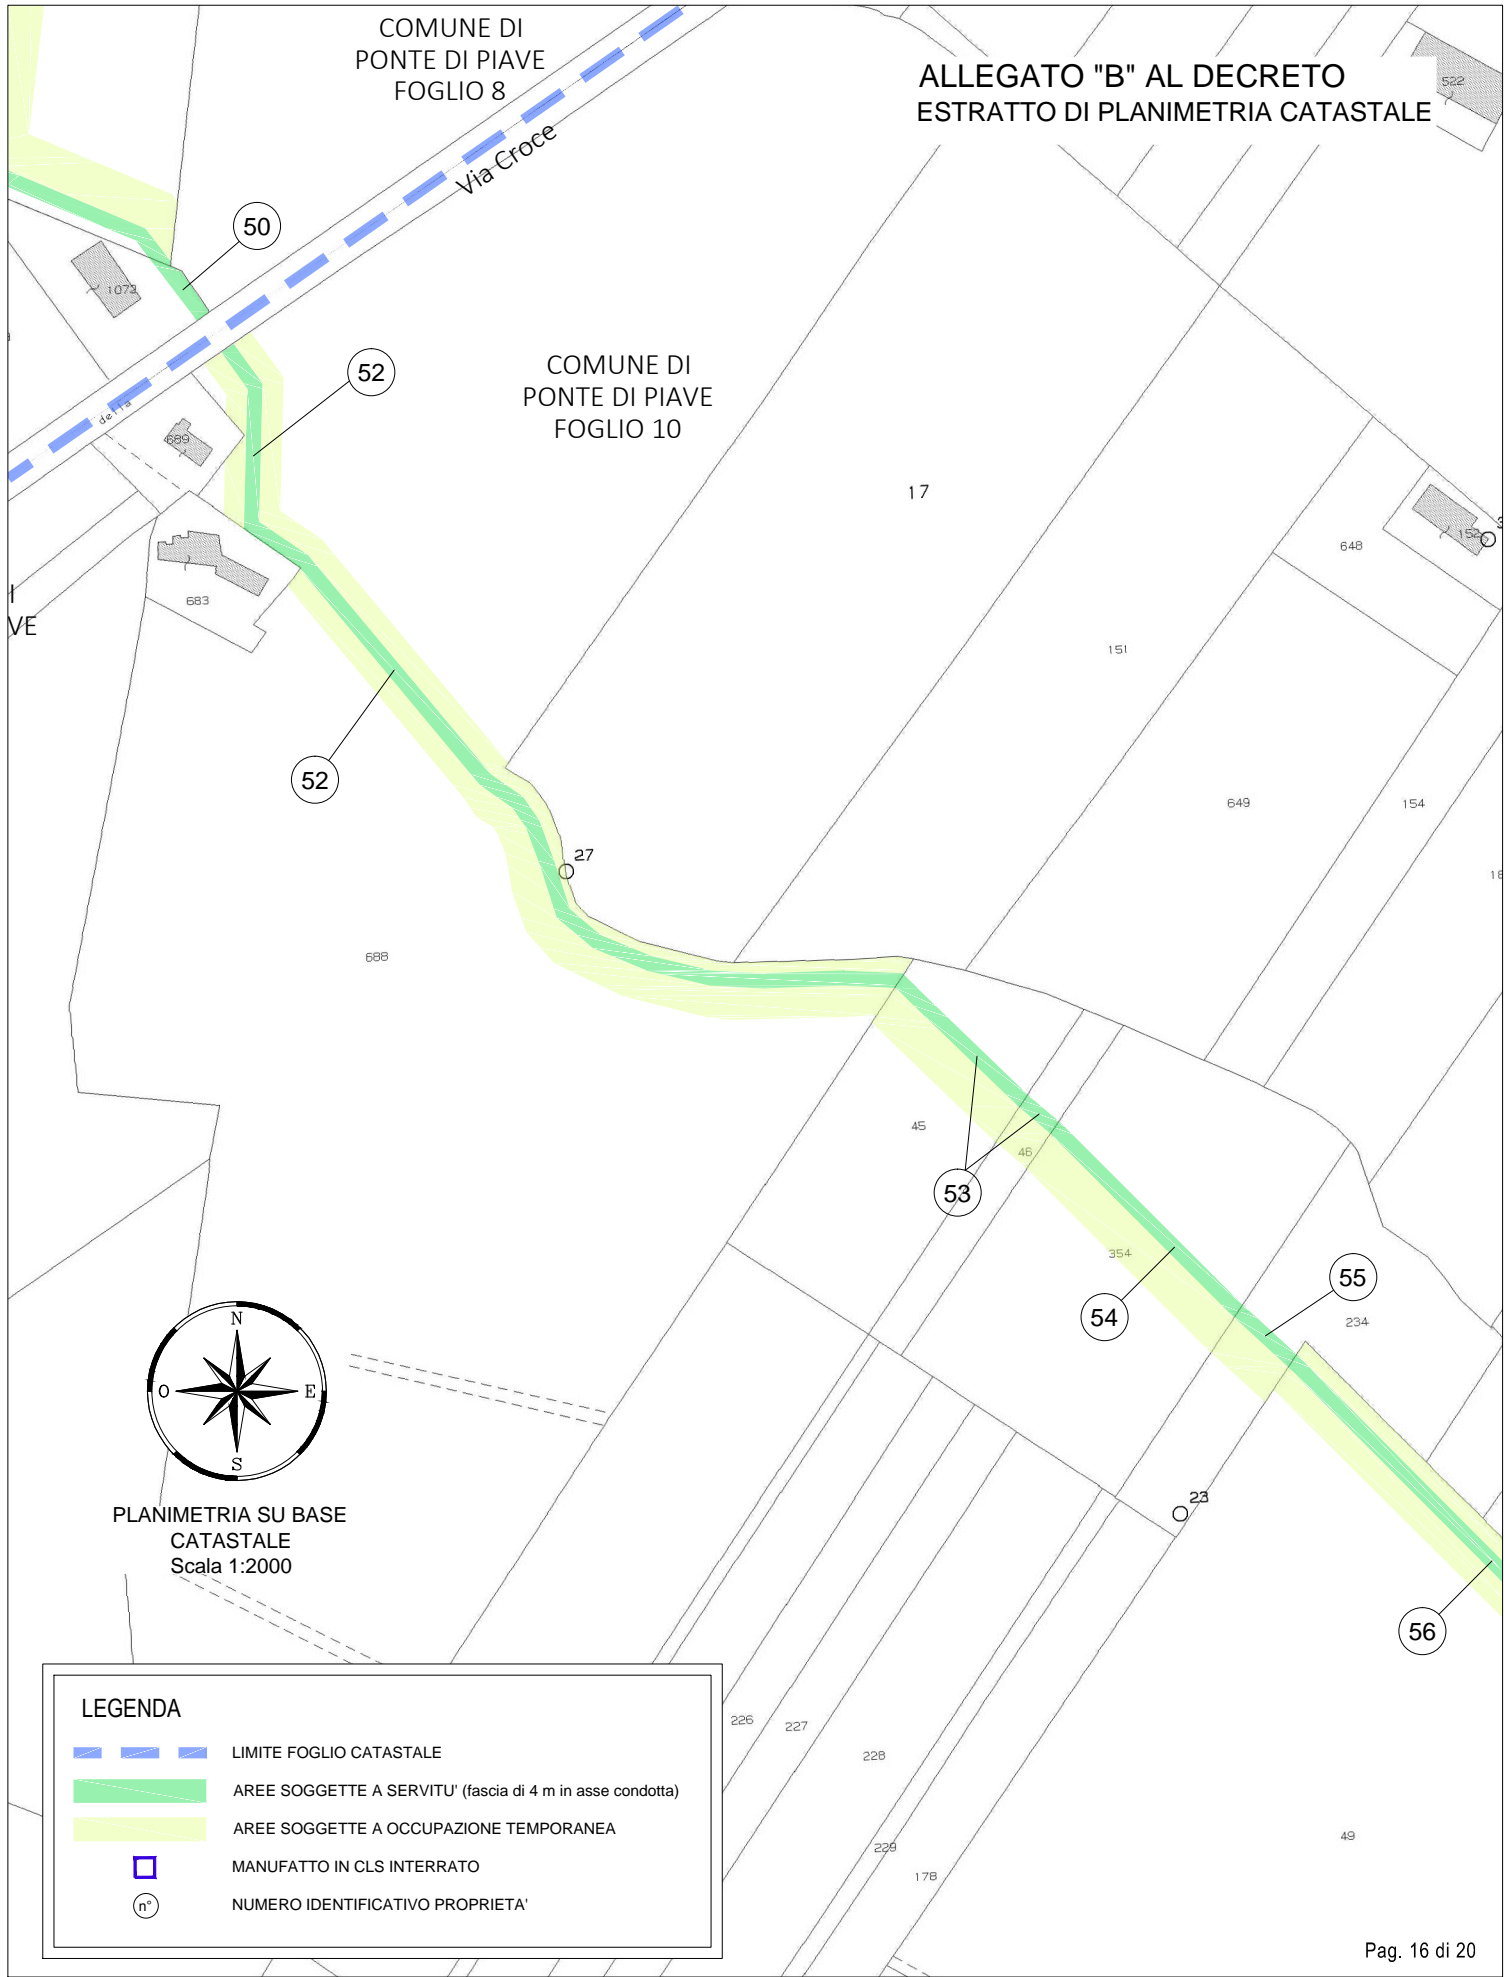

PLANIMETRIA SU BASE  
CATASTALE  
Scala 1:2000

**LEGENDA**

- LIMITE FOGLIO CATASTALE
- AREE SOGGETTE A SERVITU' (fascia di 4 m in asse condotta)
- AREE SOGGETTE A OCCUPAZIONE TEMPORANEA
- MANUFATTO IN CLS INTERRATO
- NUMERO IDENTIFICATIVO PROPRIETA'