
 


LEGENDA

-  LIMITE FOGLIO CATASTALE
-  AREE SOGGETTE A SERVITU' (fascia di 4 m.)
-  AREE SOGGETTE A OCCUPAZIONE TEMPORANEA
-  NUMERO IDENTIFICATIVO PROPRIETA'


COMUNE DI ERACLEA
FOGLIO 21

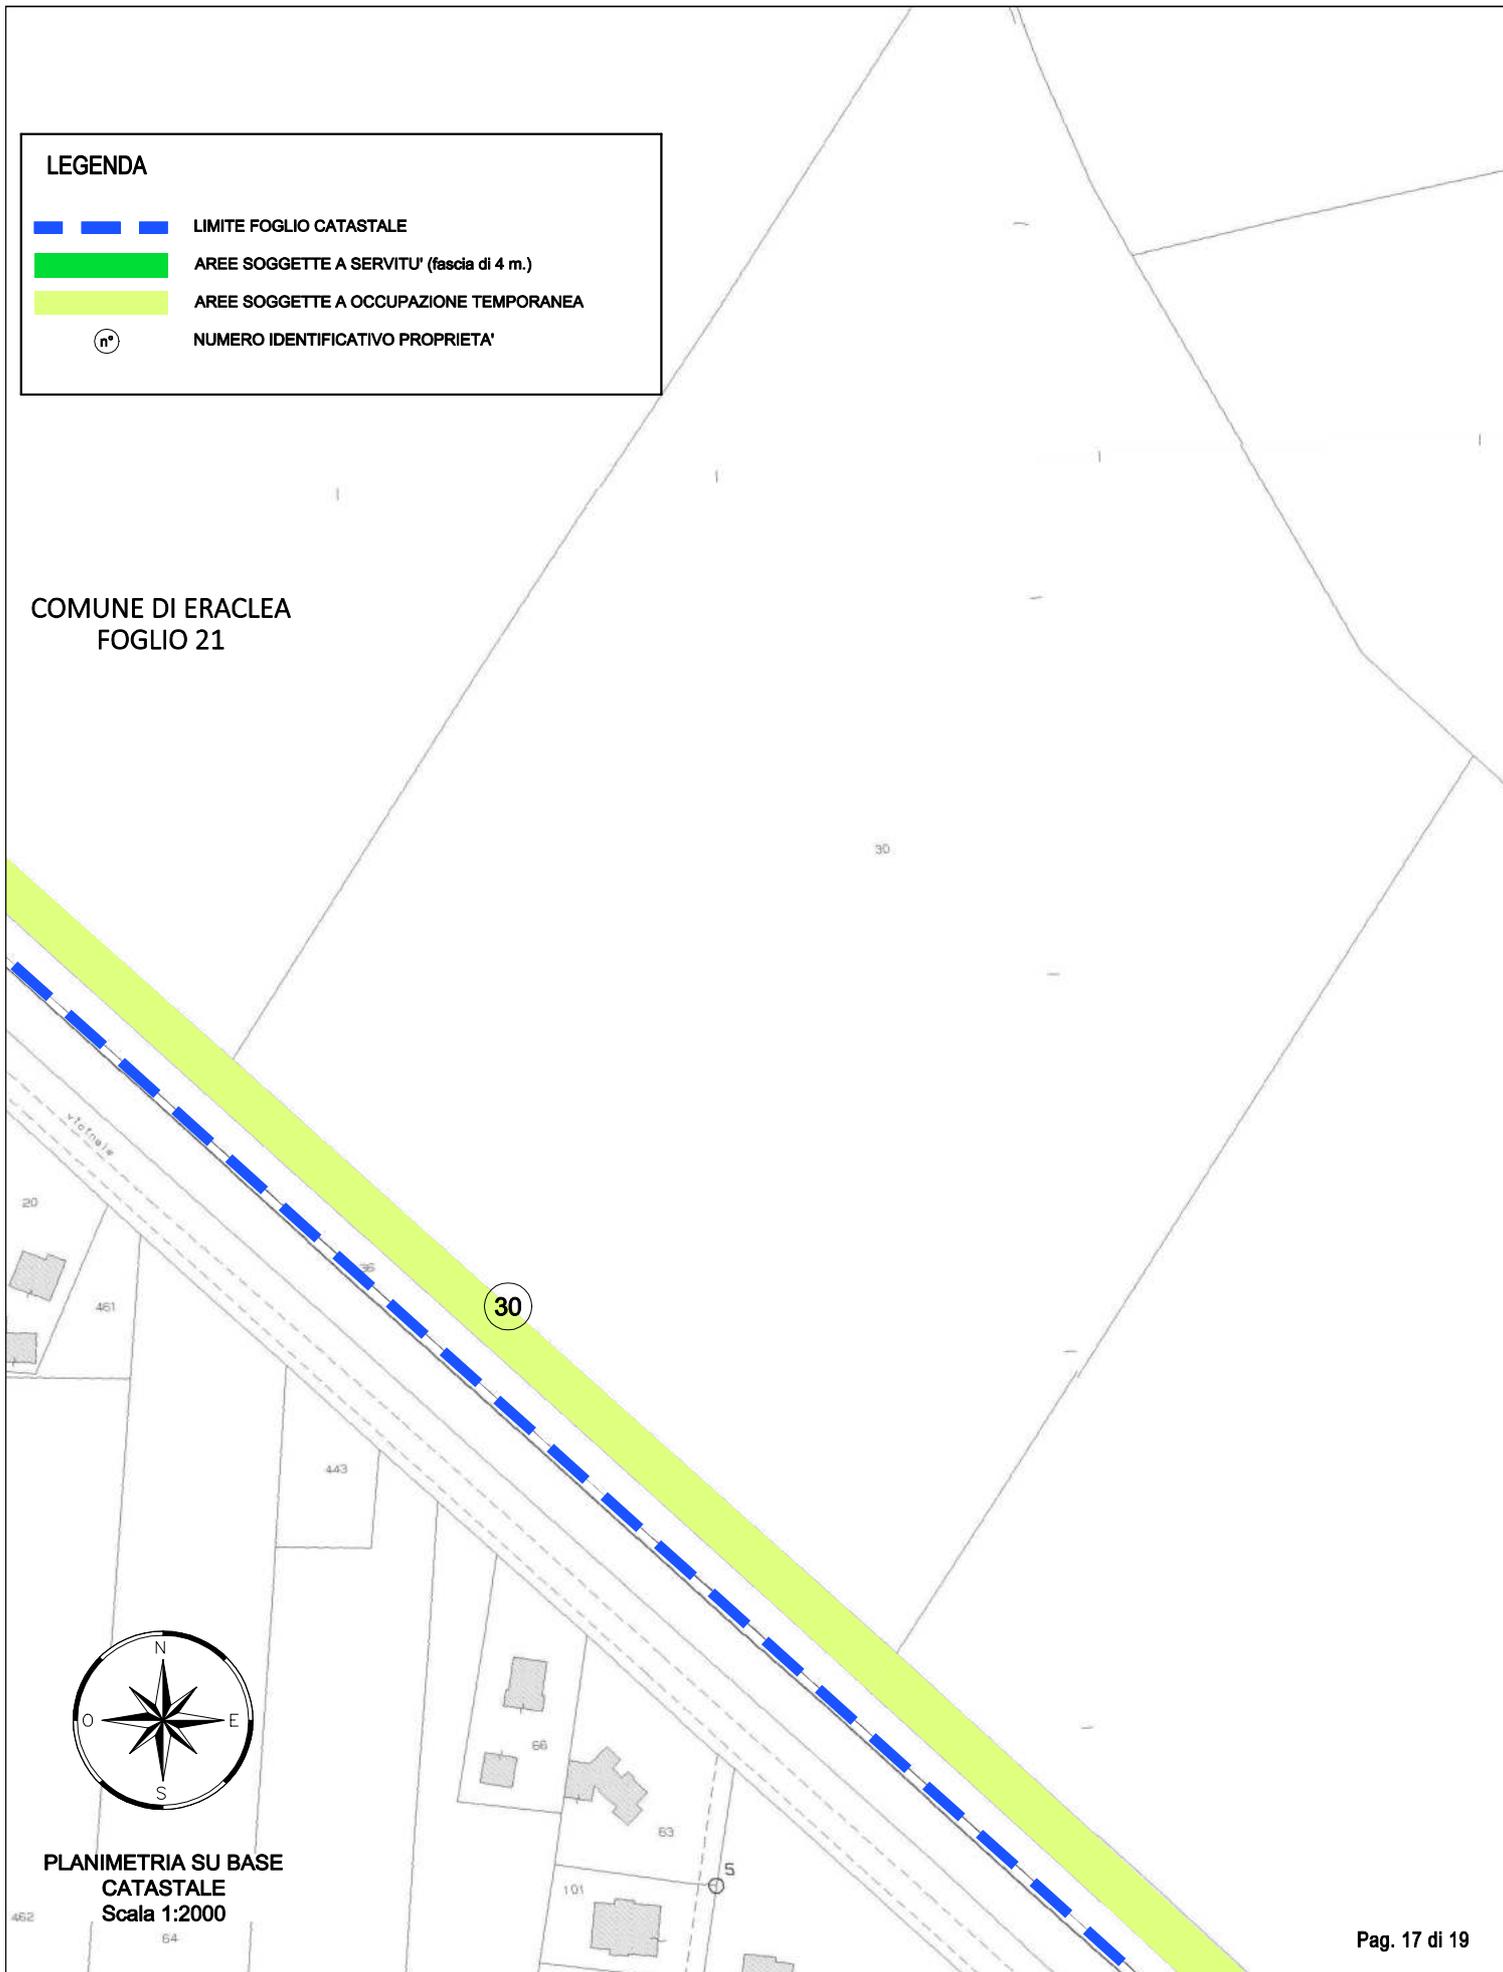

PLANIMETRIA SU BASE
CATASTALE
Scala 1:2000

LEGENDA

-  LIMITE FOGLIO CATASTALE
-  AREE SOGGETTE A SERVITU' (fascia di 4 m.)
-  AREE SOGGETTE A OCCUPAZIONE TEMPORANEA
-  NUMERO IDENTIFICATIVO PROPRIETA'

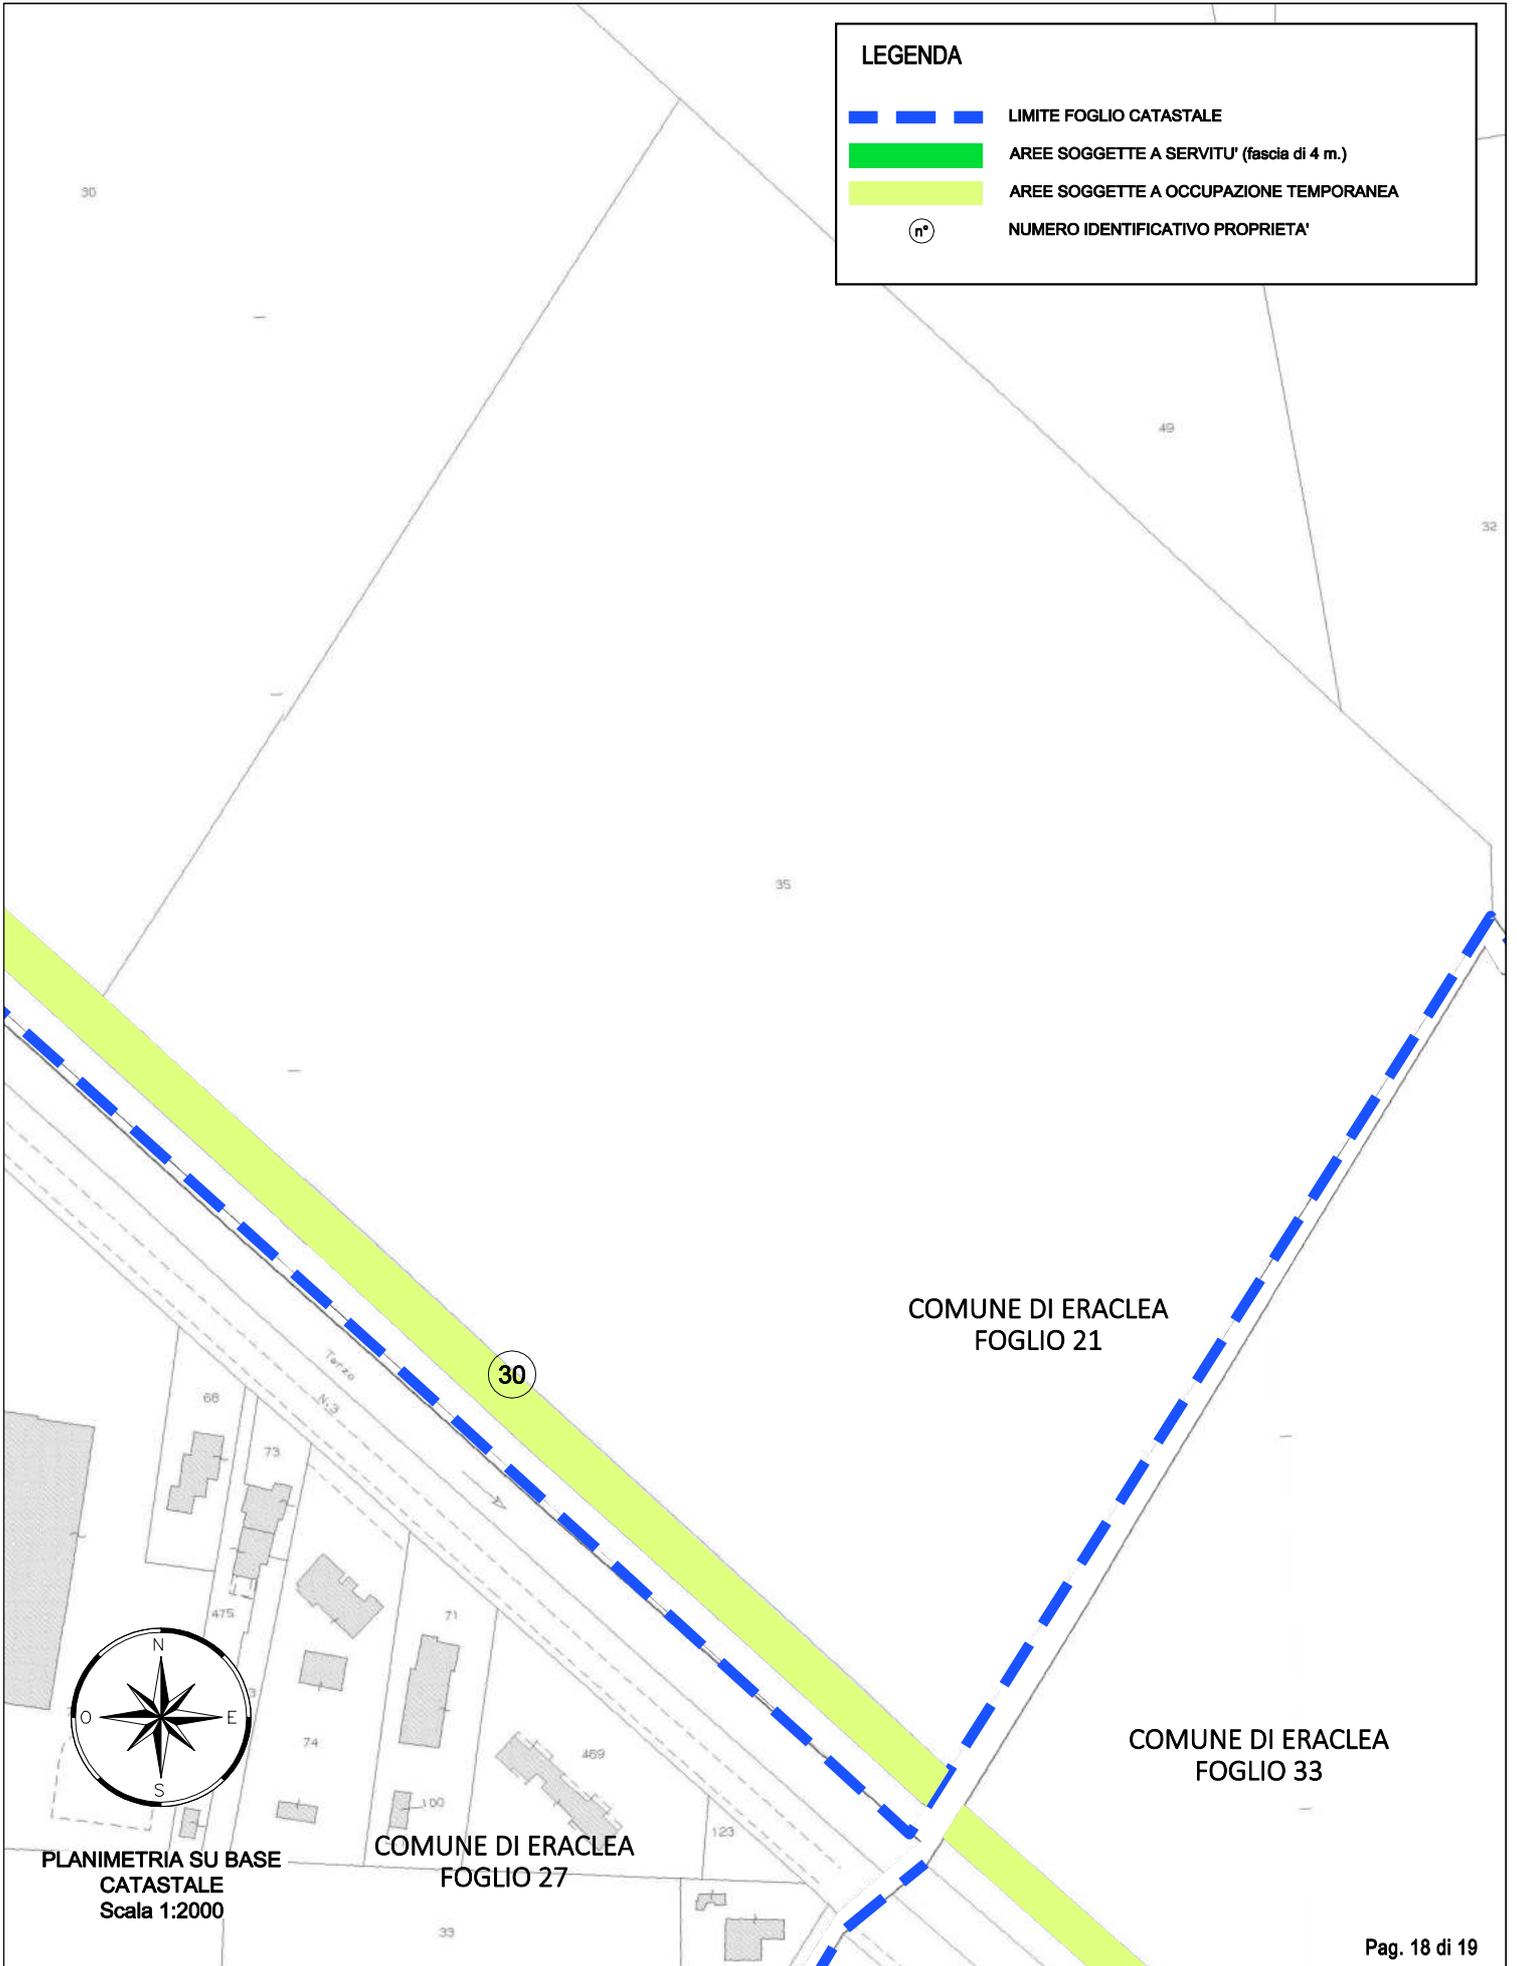

COMUNE DI ERACLEA
FOGLIO 21

COMUNE DI ERACLEA
FOGLIO 33

COMUNE DI ERACLEA
FOGLIO 27

PLANIMETRIA SU BASE
CATASTALE
Scala 1:2000


COMUNE DI ERACLEA
FOGLIO 21

COMUNE DI ERACLEA
FOGLIO 33

COMUNE DI ERACLEA
FOGLIO 33

LEGENDA

-  LIMITE FOGLIO CATASTALE
-  AREE SOGGETTE A SERVITU' (fascia di 4 m.)
-  AREE SOGGETTE A OCCUPAZIONE TEMPORANEA
-  (n°) NUMERO IDENTIFICATIVO PROPRIETA'

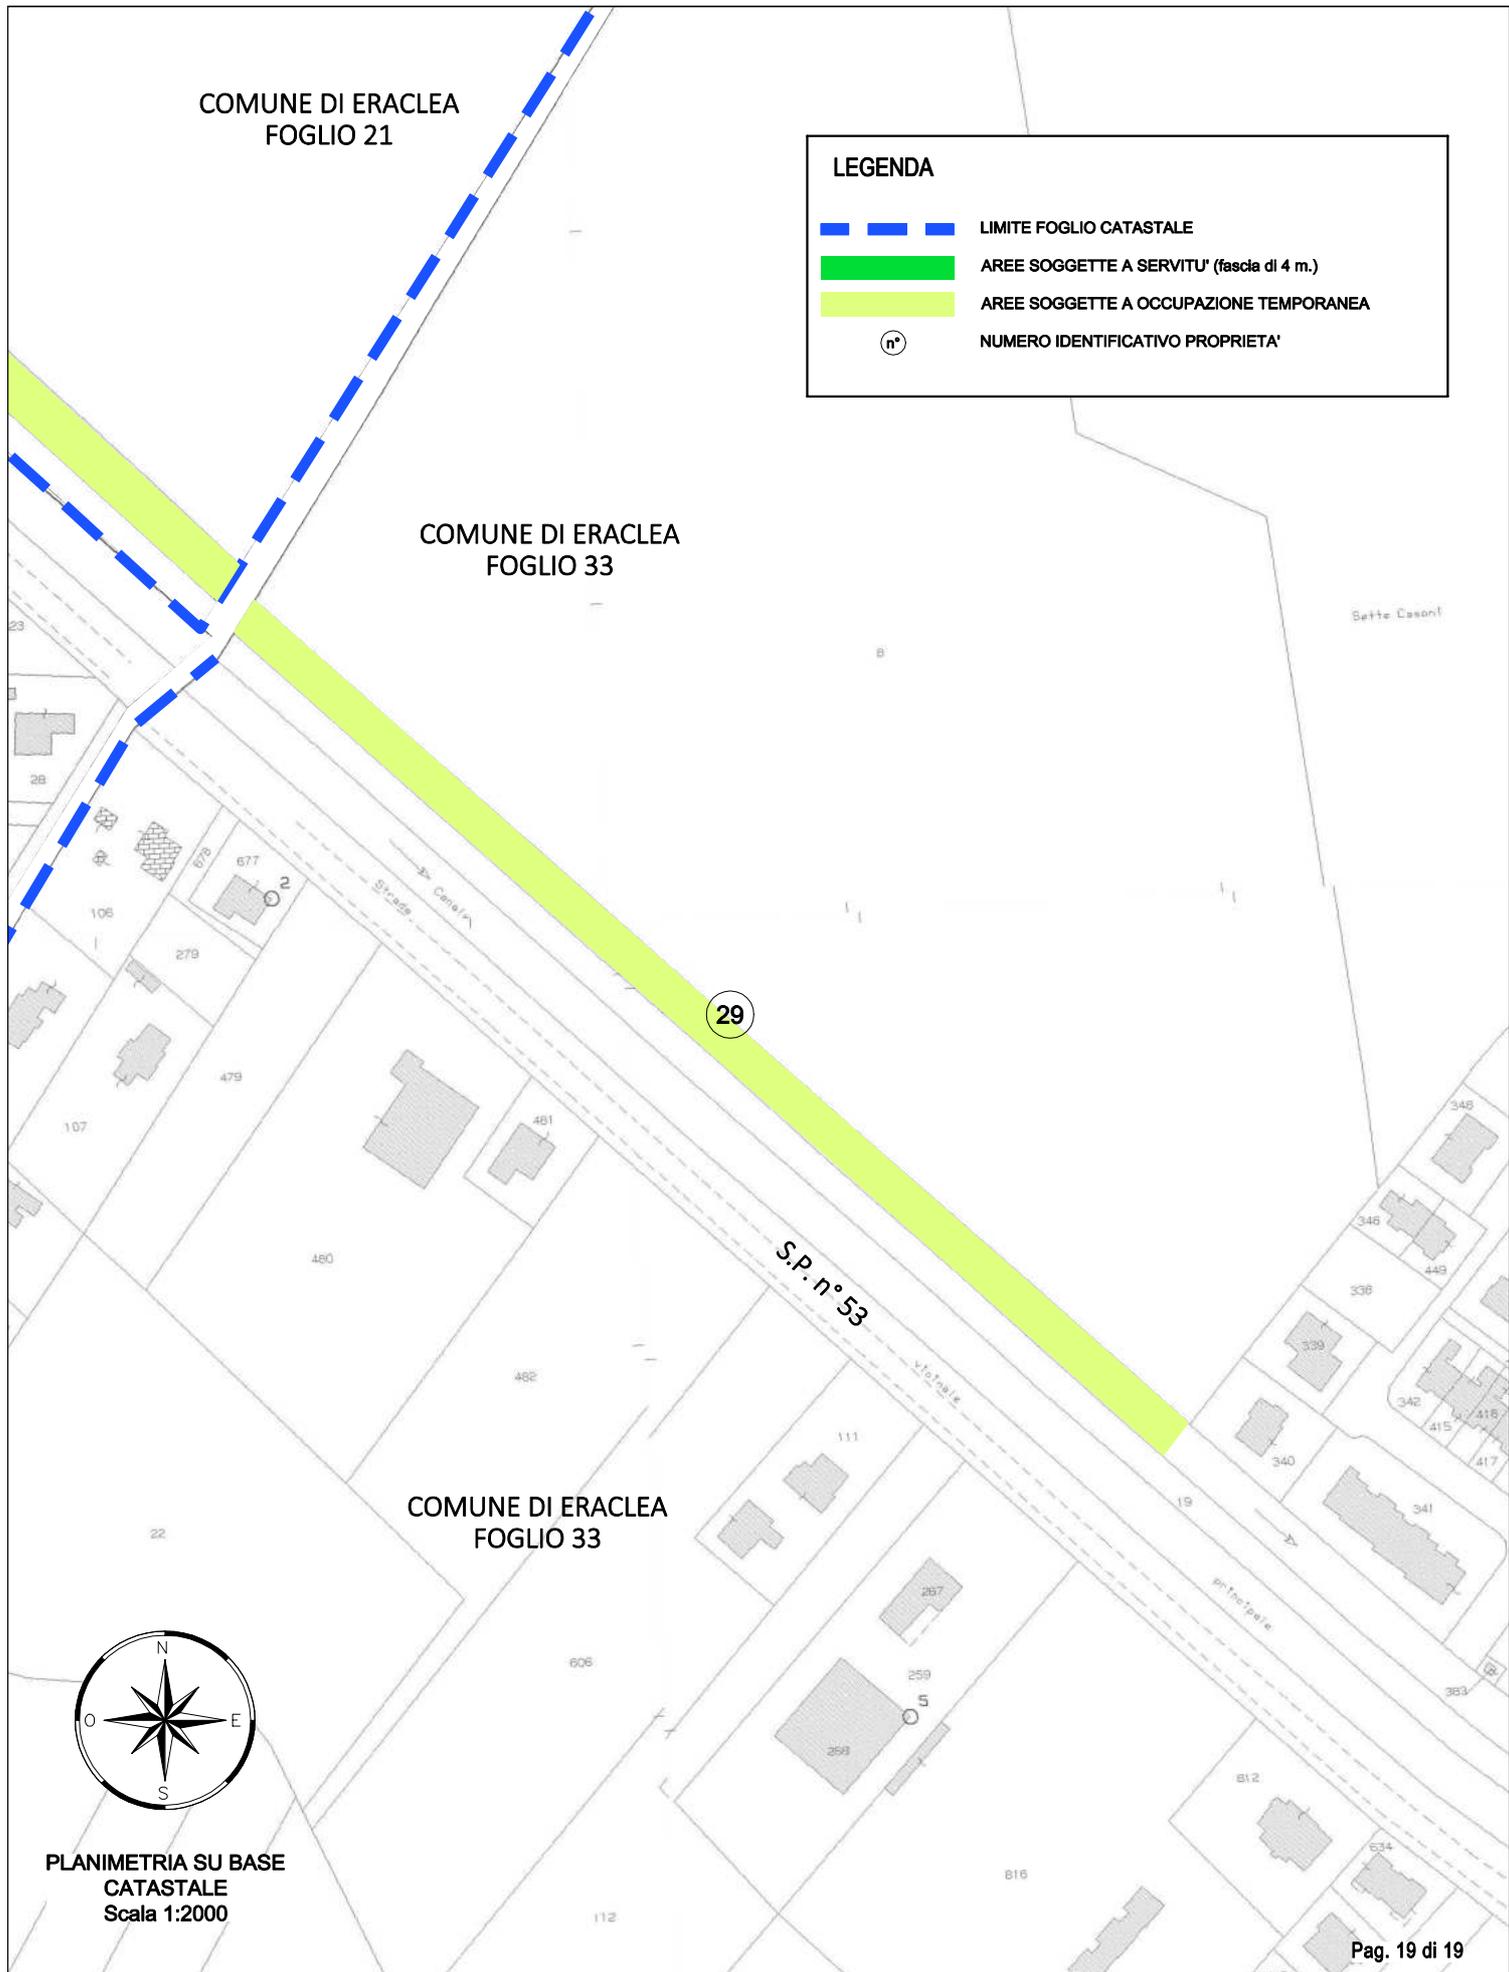

PLANIMETRIA SU BASE
CATASTALE
Scala 1:2000