


**LEGENDA**

- LIMITE FOGLIO CATASTALE
- AREE SOGGETTE A SERVITU' (fascia di 4 m.)
- AREE SOGGETTE A OCCUPAZIONE TEMPORANEA
- n° NUMERO IDENTIFICATIVO PROPRIETA'

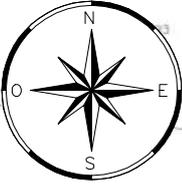

PLANIMETRIA SU BASE  
CATASTALE  
Scala 1:2000

COMUNE DI ERACLEA  
FOGLIO 6







PLANIMETRIA SU BASE  
CATASTALE  
Scala 1:2000



**LEGENDA**

-  LIMITE FOGLIO CATASTALE
-  AREE SOGGETTE A SERVITU' (fascia di 4 m.)
-  AREE SOGGETTE A OCCUPAZIONE TEMPORANEA
-  NUMERO IDENTIFICATIVO PROPRIETA'

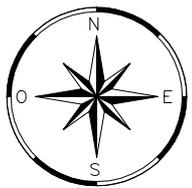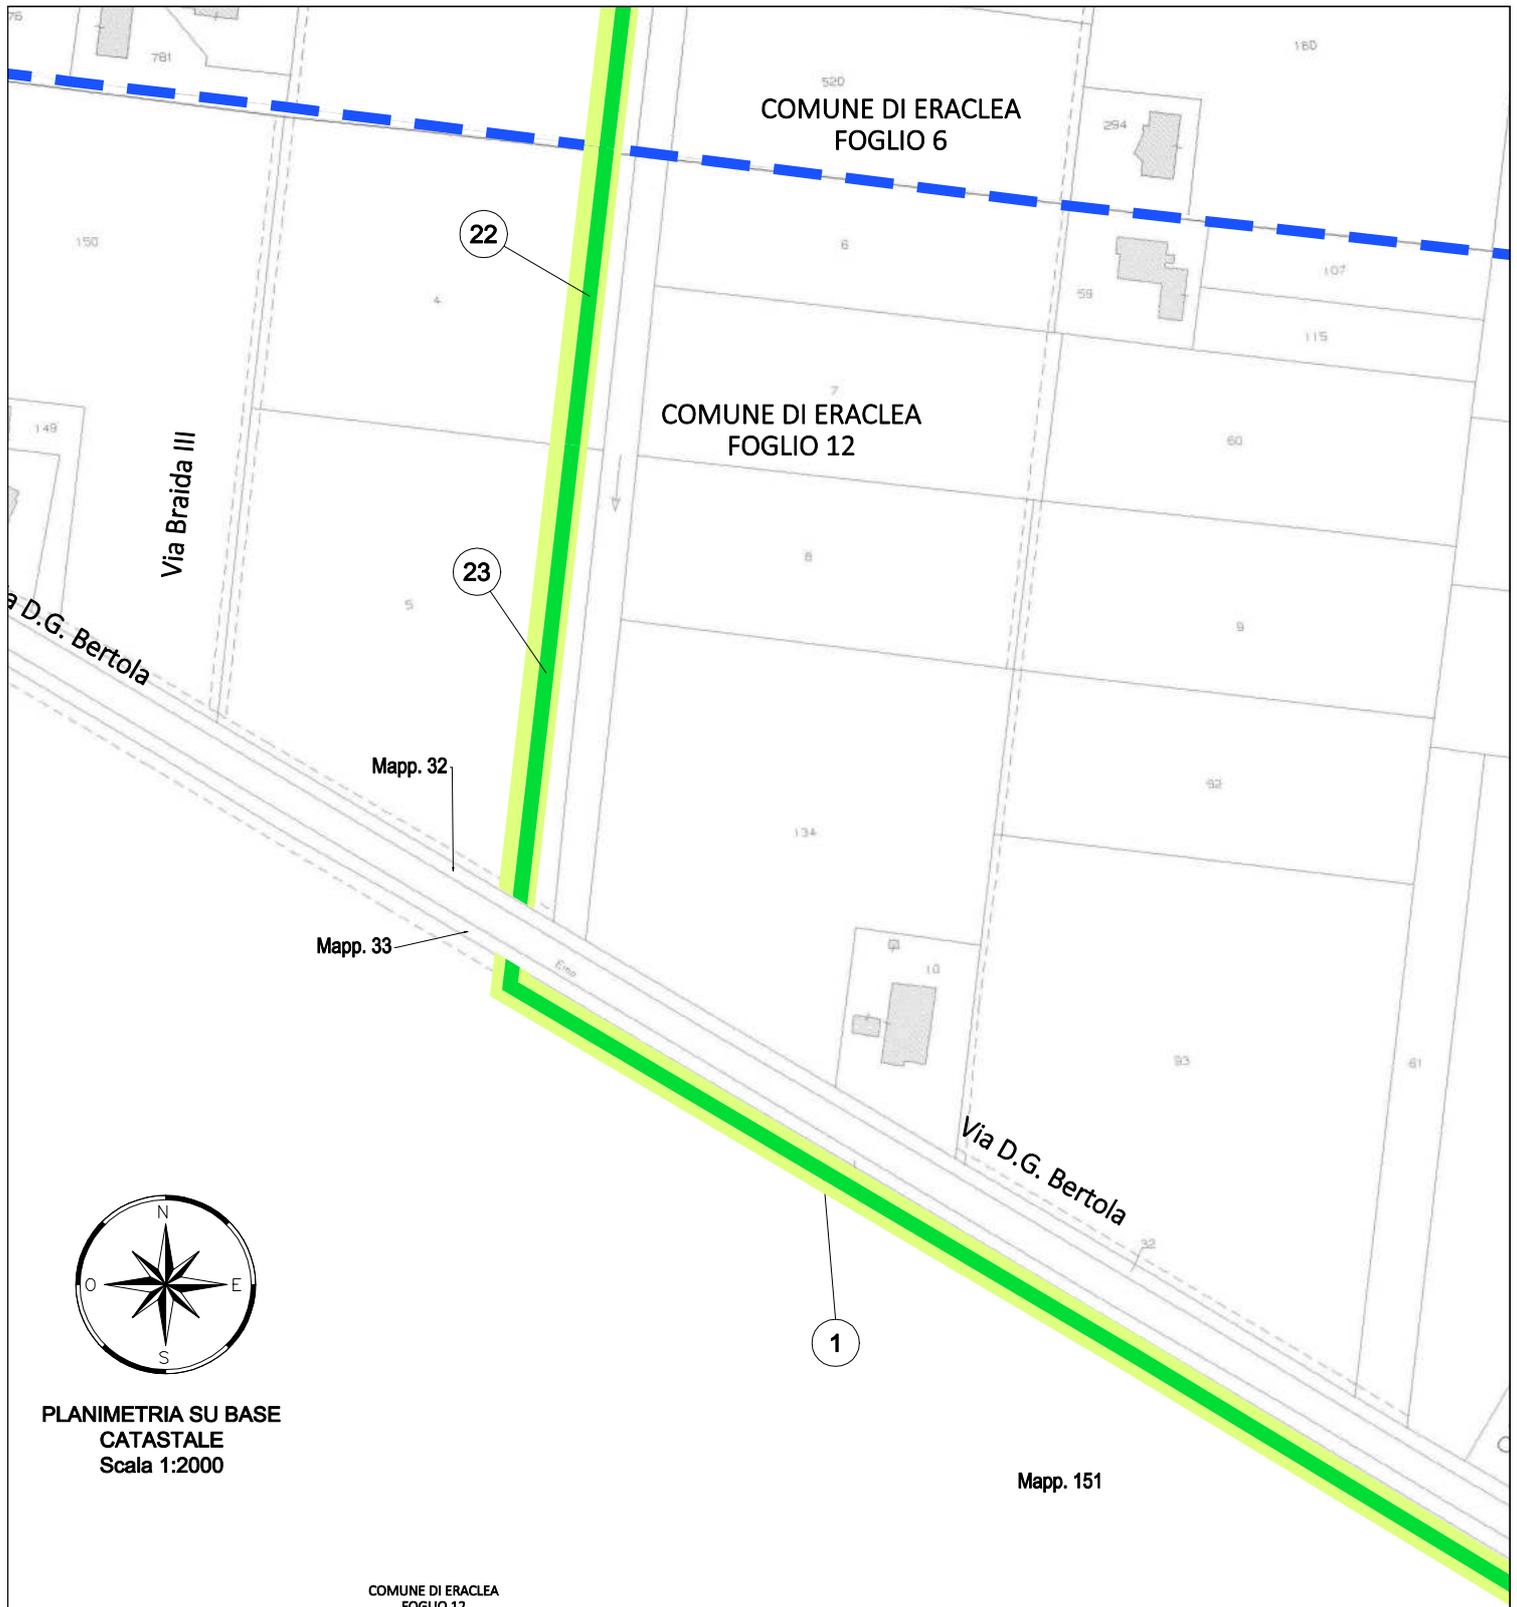

PLANIMETRIA SU BASE  
CATASTALE  
Scala 1:2000

COMUNE DI ERACLEA  
FOGLIO 12

LEGENDA	
	LIMITE FOGLIO CATASTALE
	AREE SOGGETTE A SERVITU' (fascia di 4 m.)
	AREE SOGGETTE A OCCUPAZIONE TEMPORANEA
	NUMERO IDENTIFICATIVO PROPRIETA'