




**ALLEGATO "D" AL DECRETO DI ASSERVIMENTO  
INDIVIDUAZIONE FASCIA DI SERVITU'**

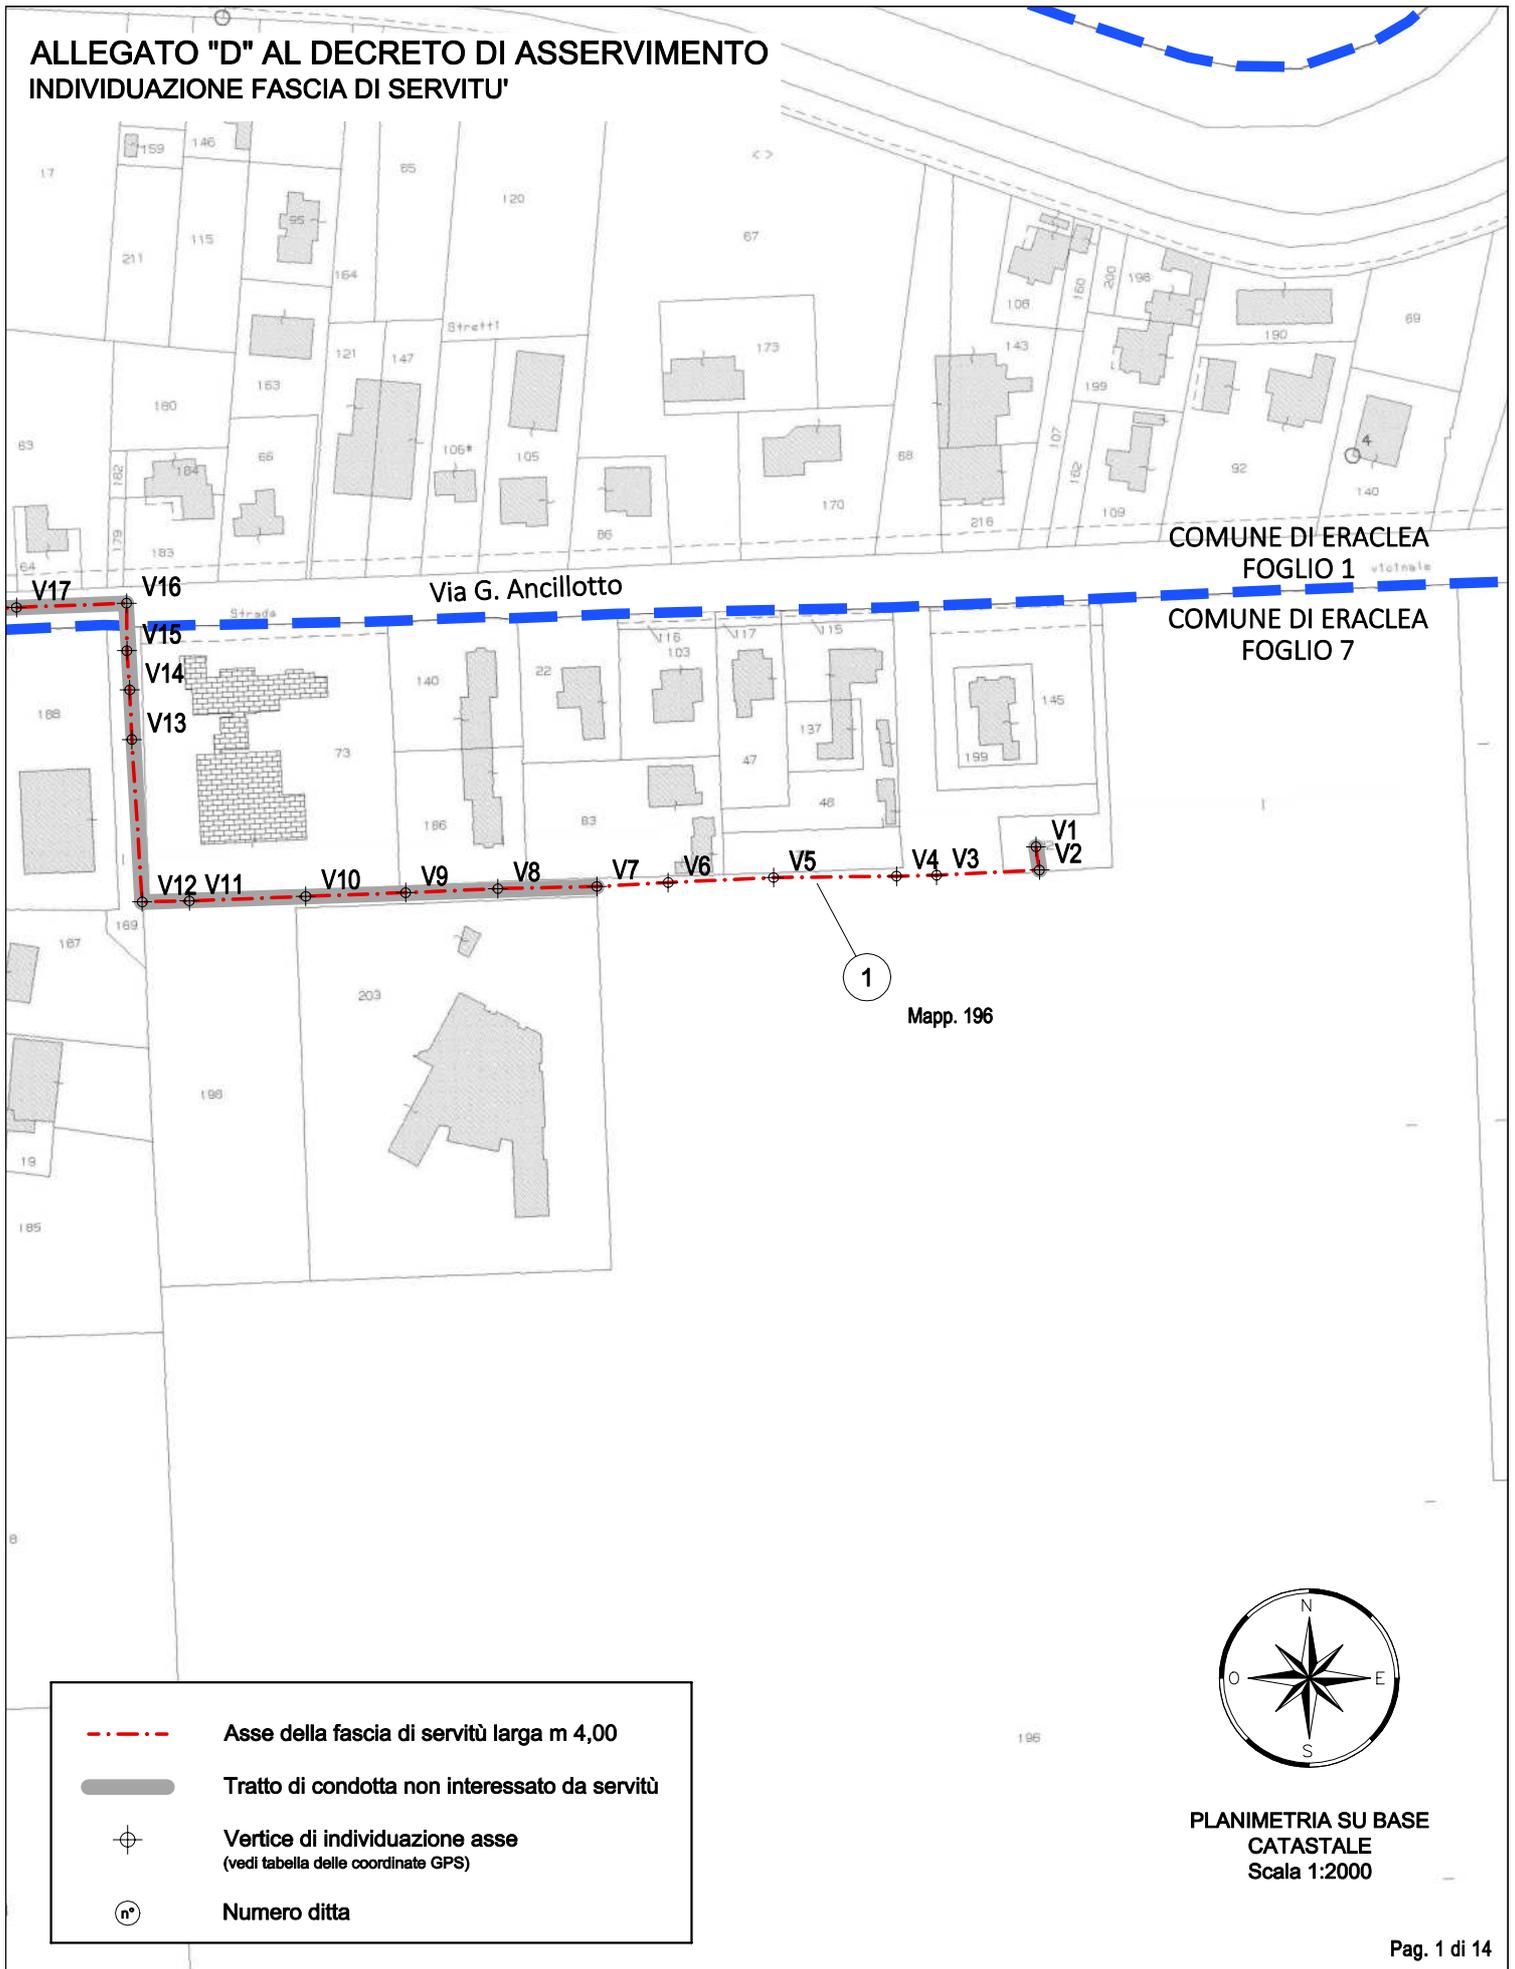


	Asse della fascia di servitù larga m 4,00
	Tratto di condotta non interessato da servitù
	Vertice di individuazione asse (vedi tabella delle coordinate GPS)
	Numero ditta

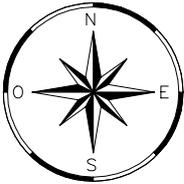

PLANIMETRIA SU BASE  
CATASTALE  
Scala 1:2000

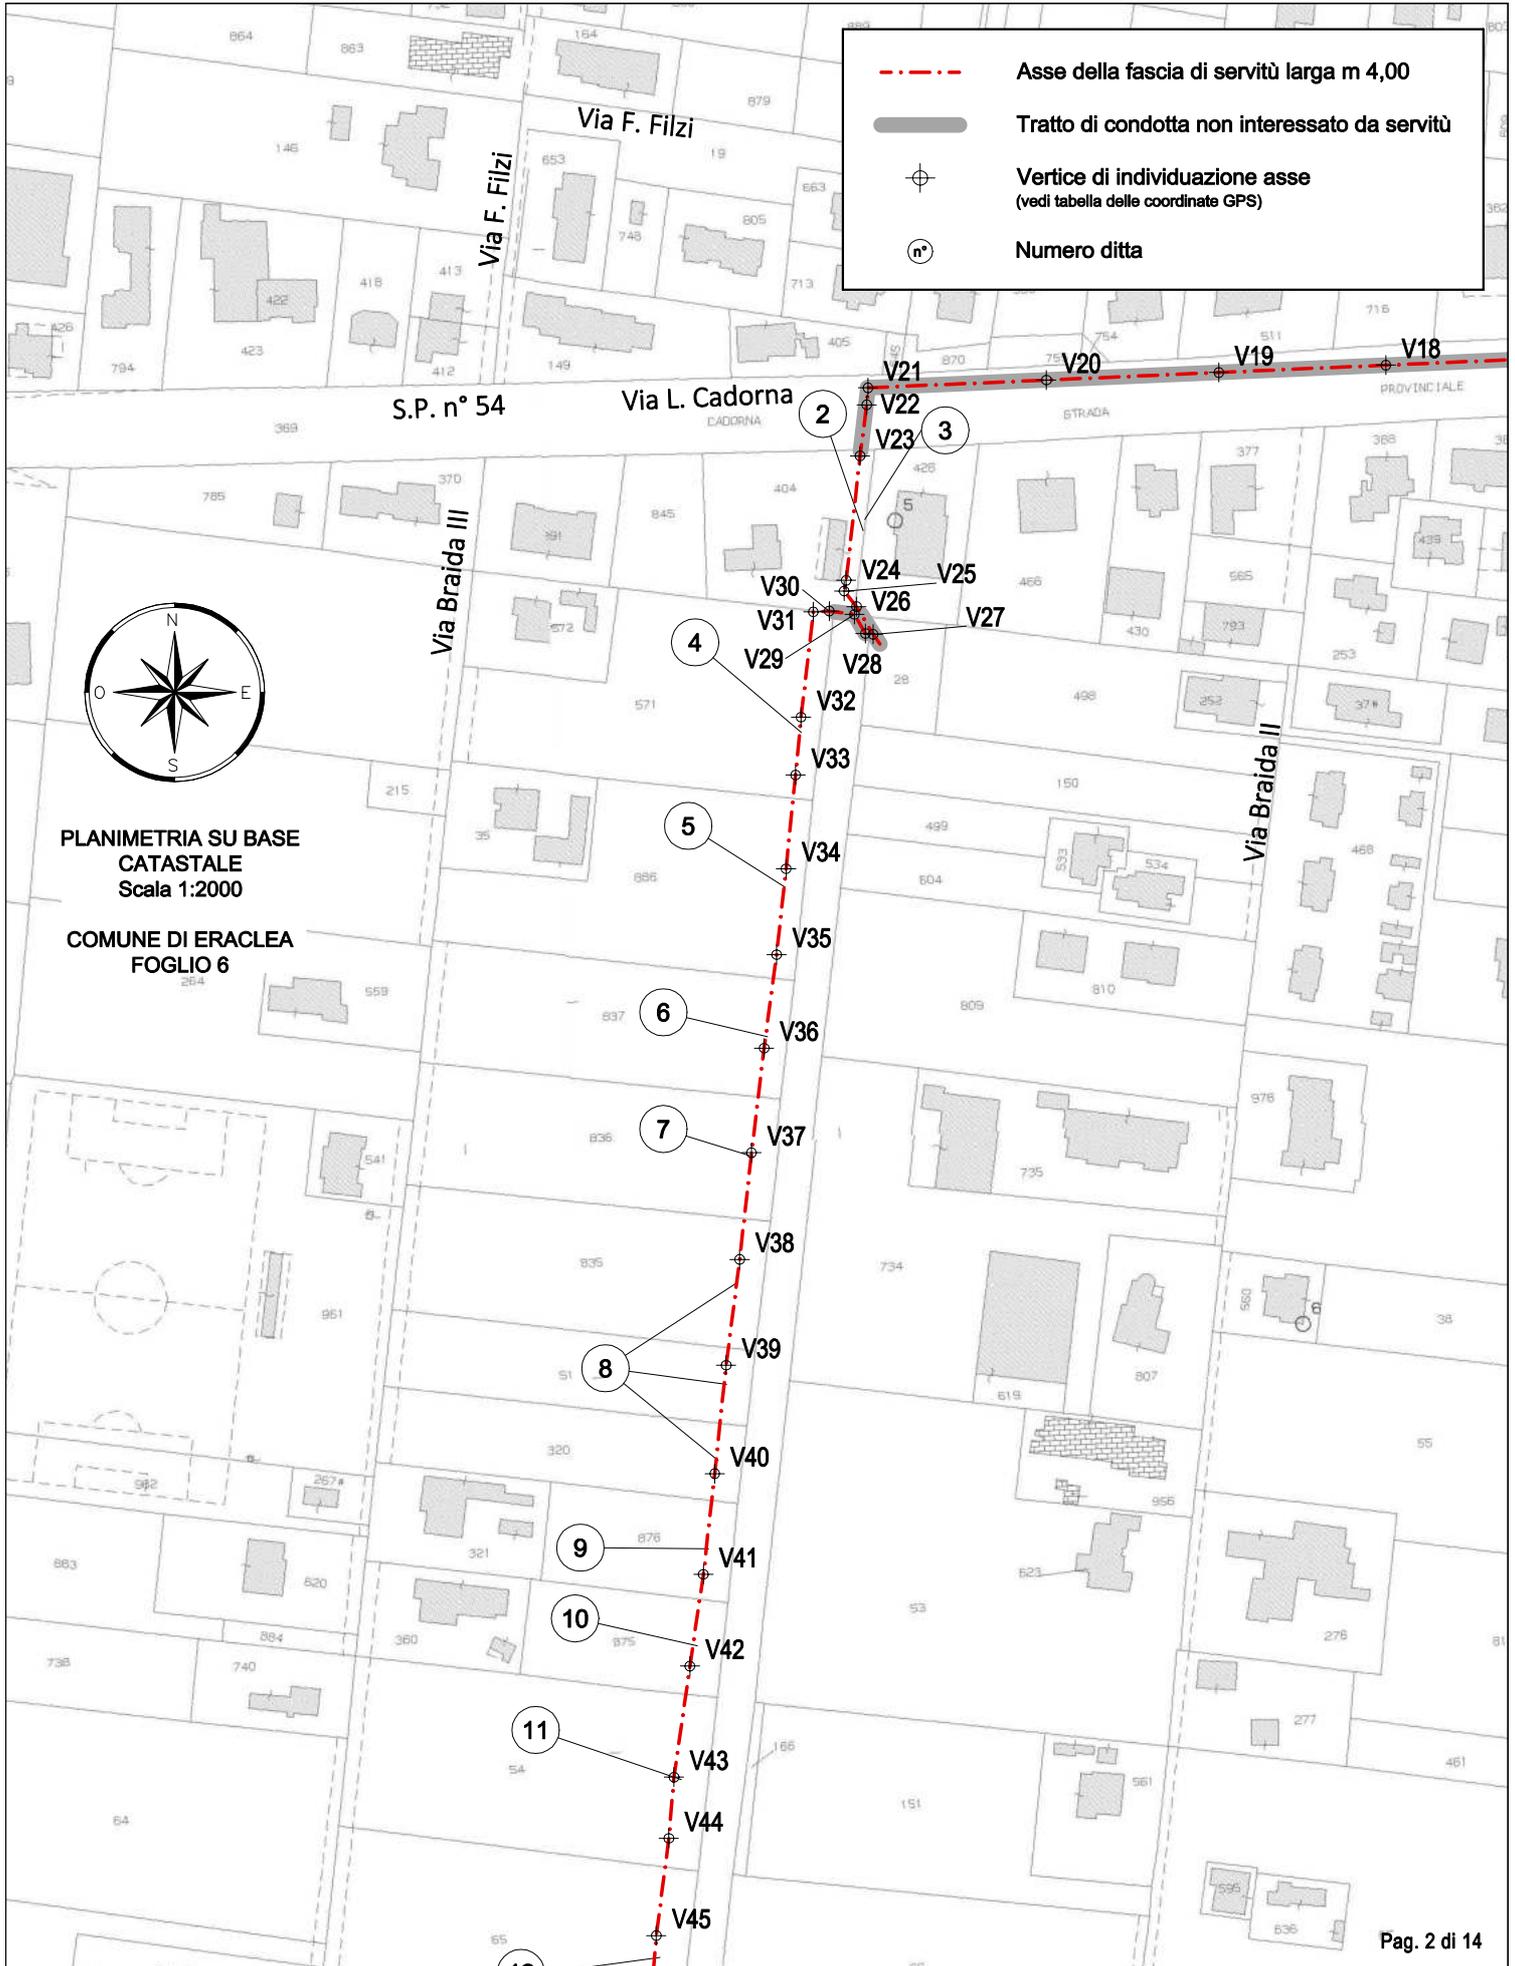


	Asse della fascia di servitù larga m 4,00
	Tratto di condotta non interessato da servitù
	Vertice di individuazione asse (vedi tabella delle coordinate GPS)
	Numero ditta

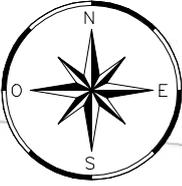

PLANIMETRIA SU BASE  
CATASTALE  
Scala 1:2000


COMUNE DI ERACLEA  
FOGLIO 6

-  Asse della fascia di servitù larga m 4,00
-  Tratto di condotta non interessato da servitù
-  Vertice di individuazione asse  
(vedi tabella delle coordinate GPS)
-  Numero ditta

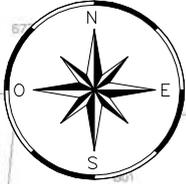


PLANIMETRIA SU BASE  
CATATALE  
Scala 1:2000

COMUNE DI ERACLEA  
FOGLIO 6

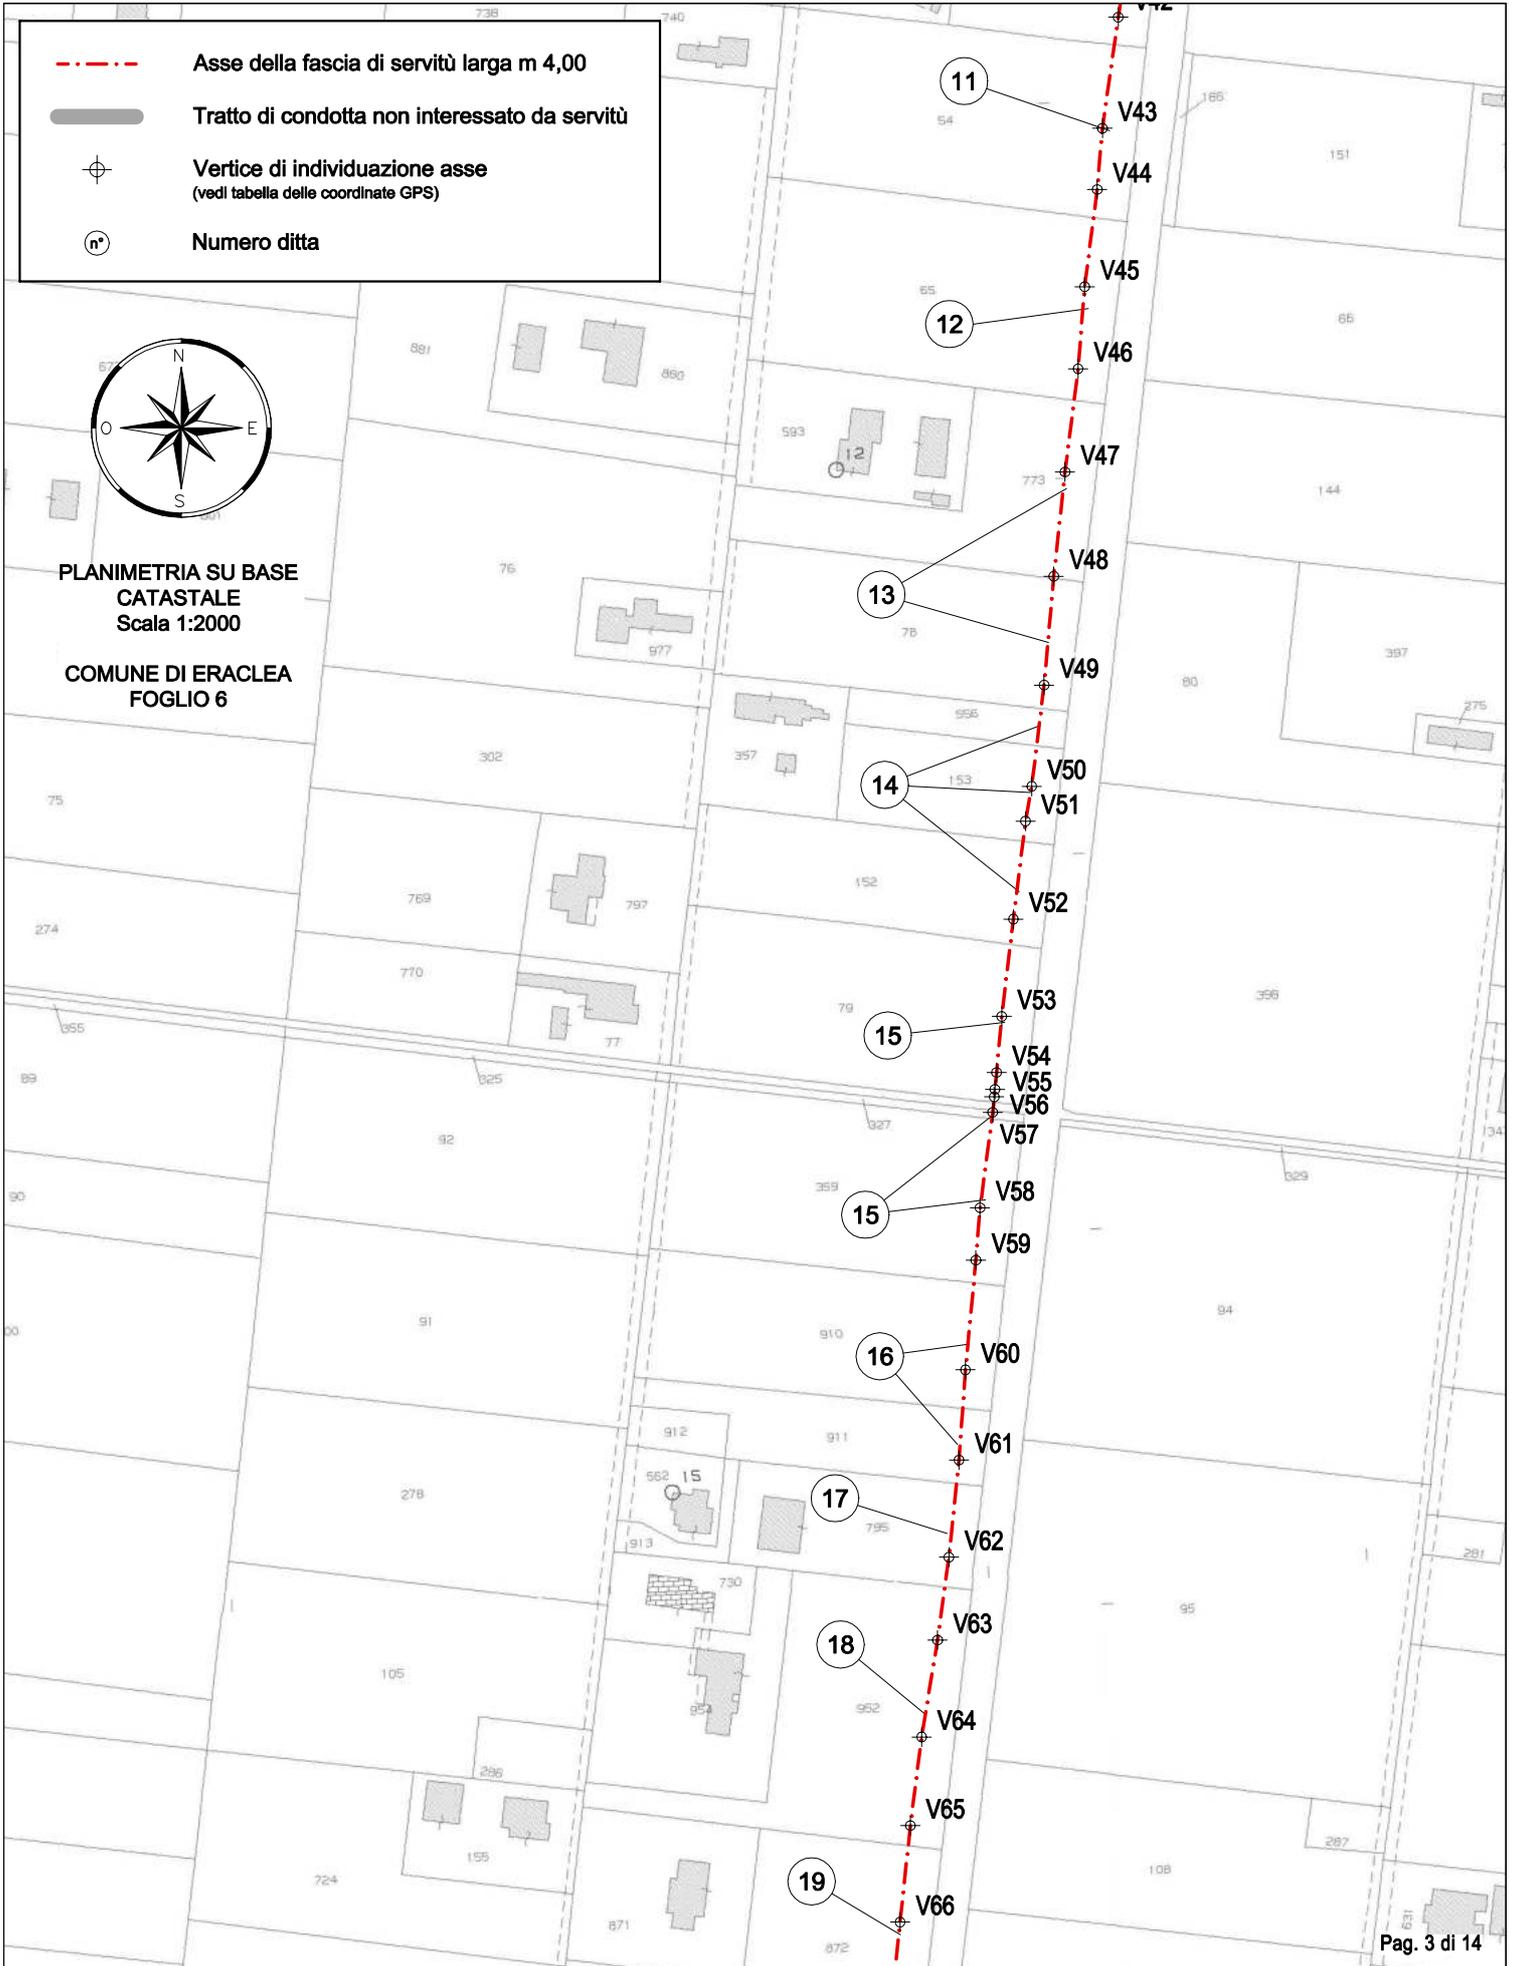




PLANIMETRIA SU BASE  
CATASTALE  
Scala 1:2000

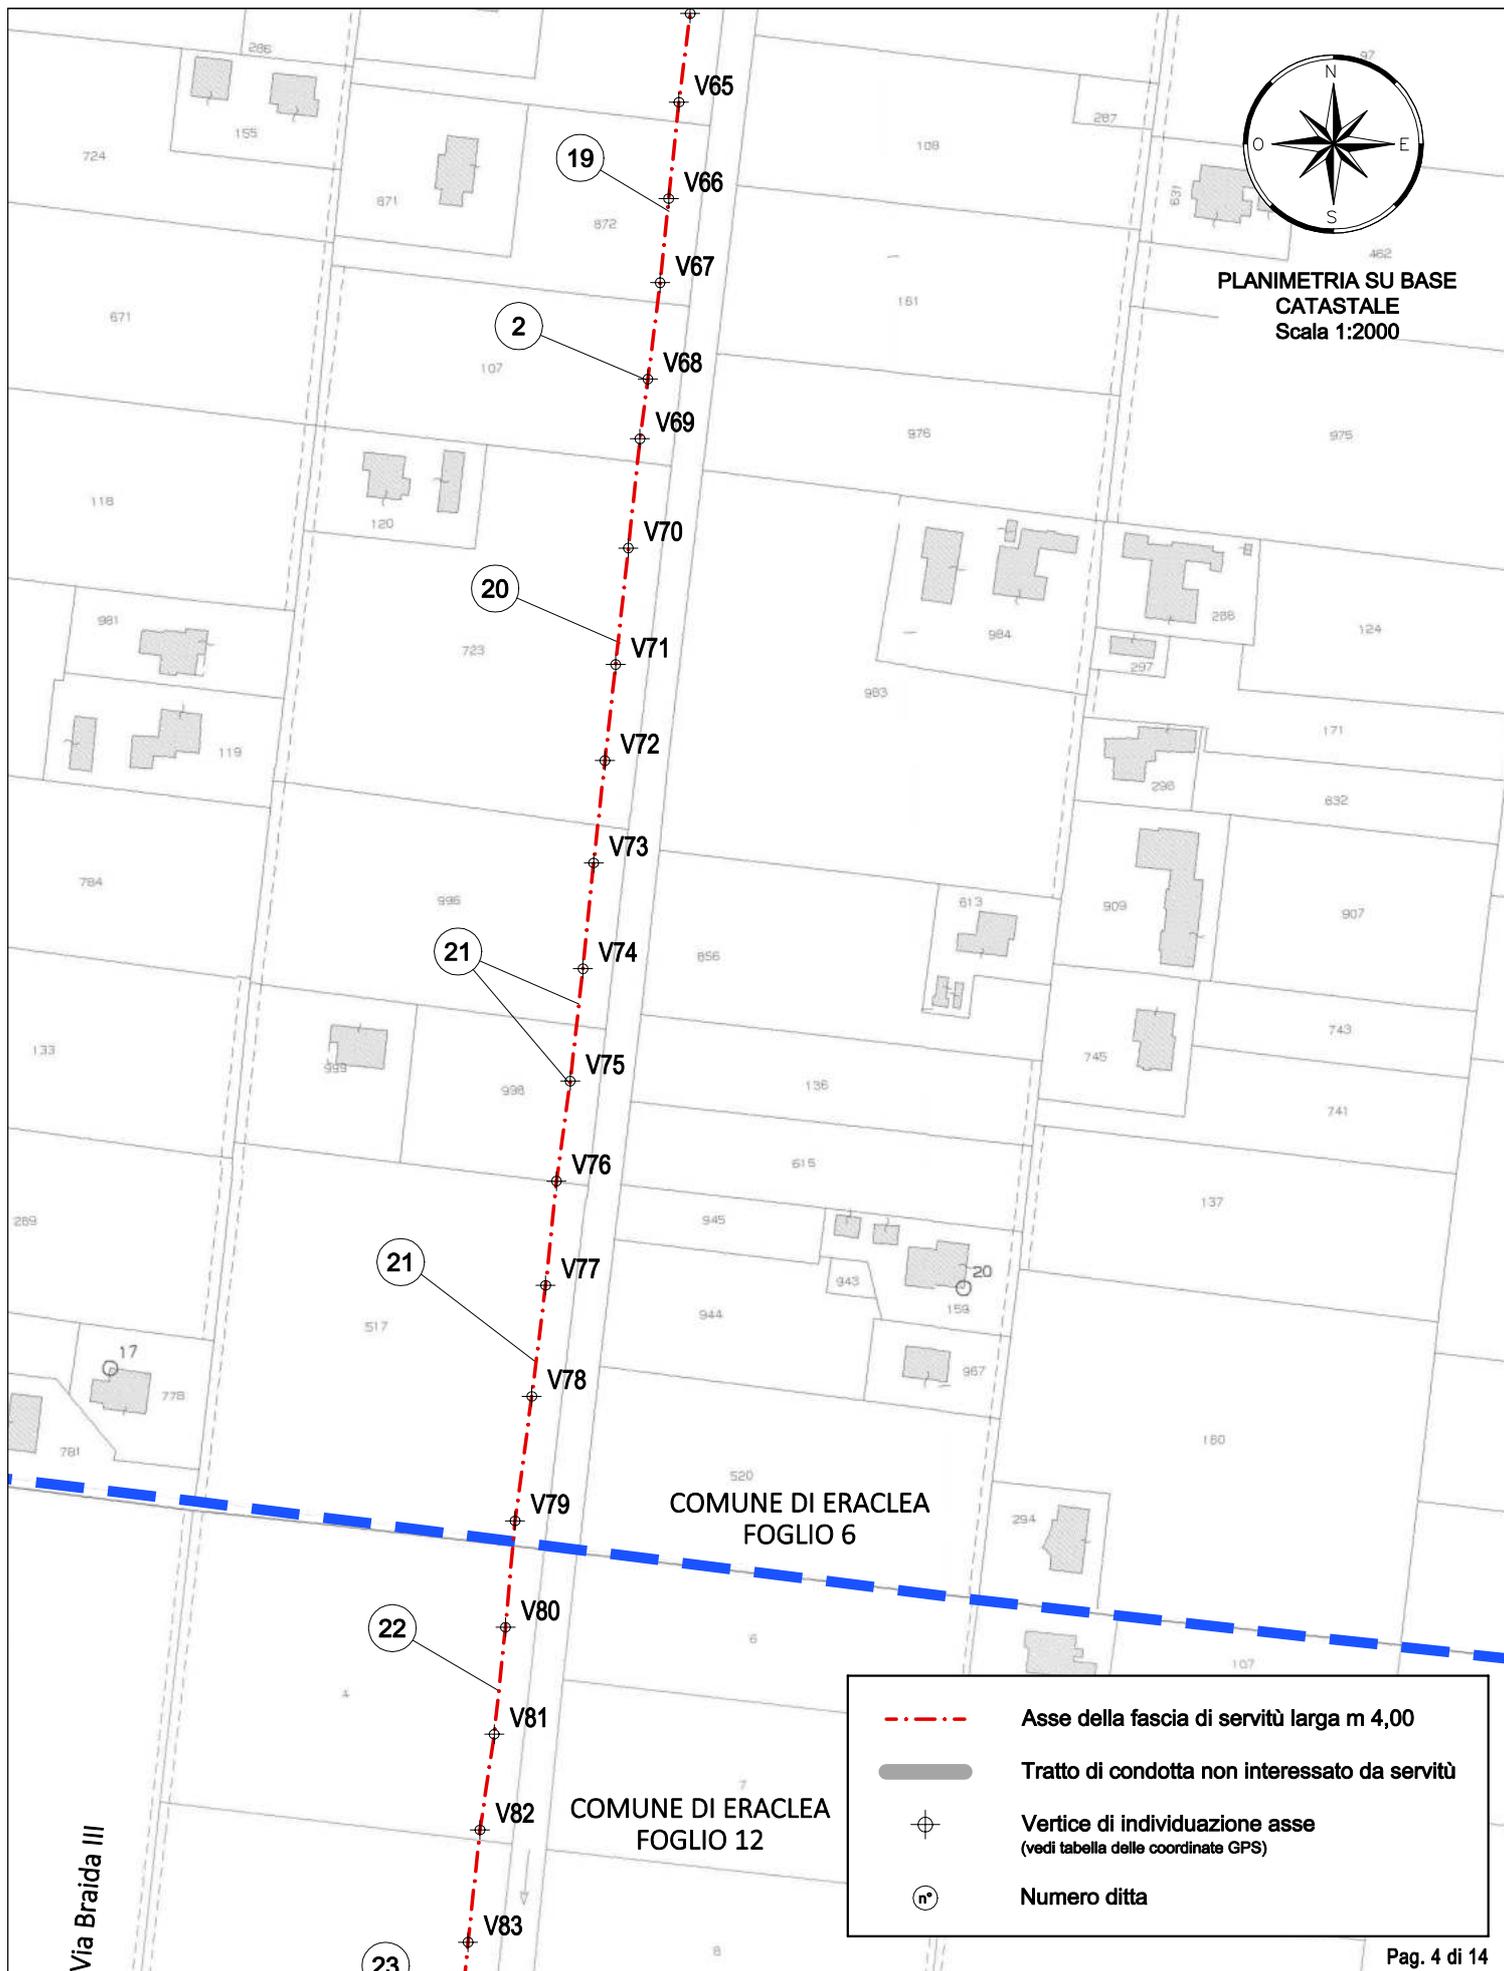

COMUNE DI ERACLEA  
FOGLIO 6

COMUNE DI ERACLEA  
FOGLIO 12

Via Braida III

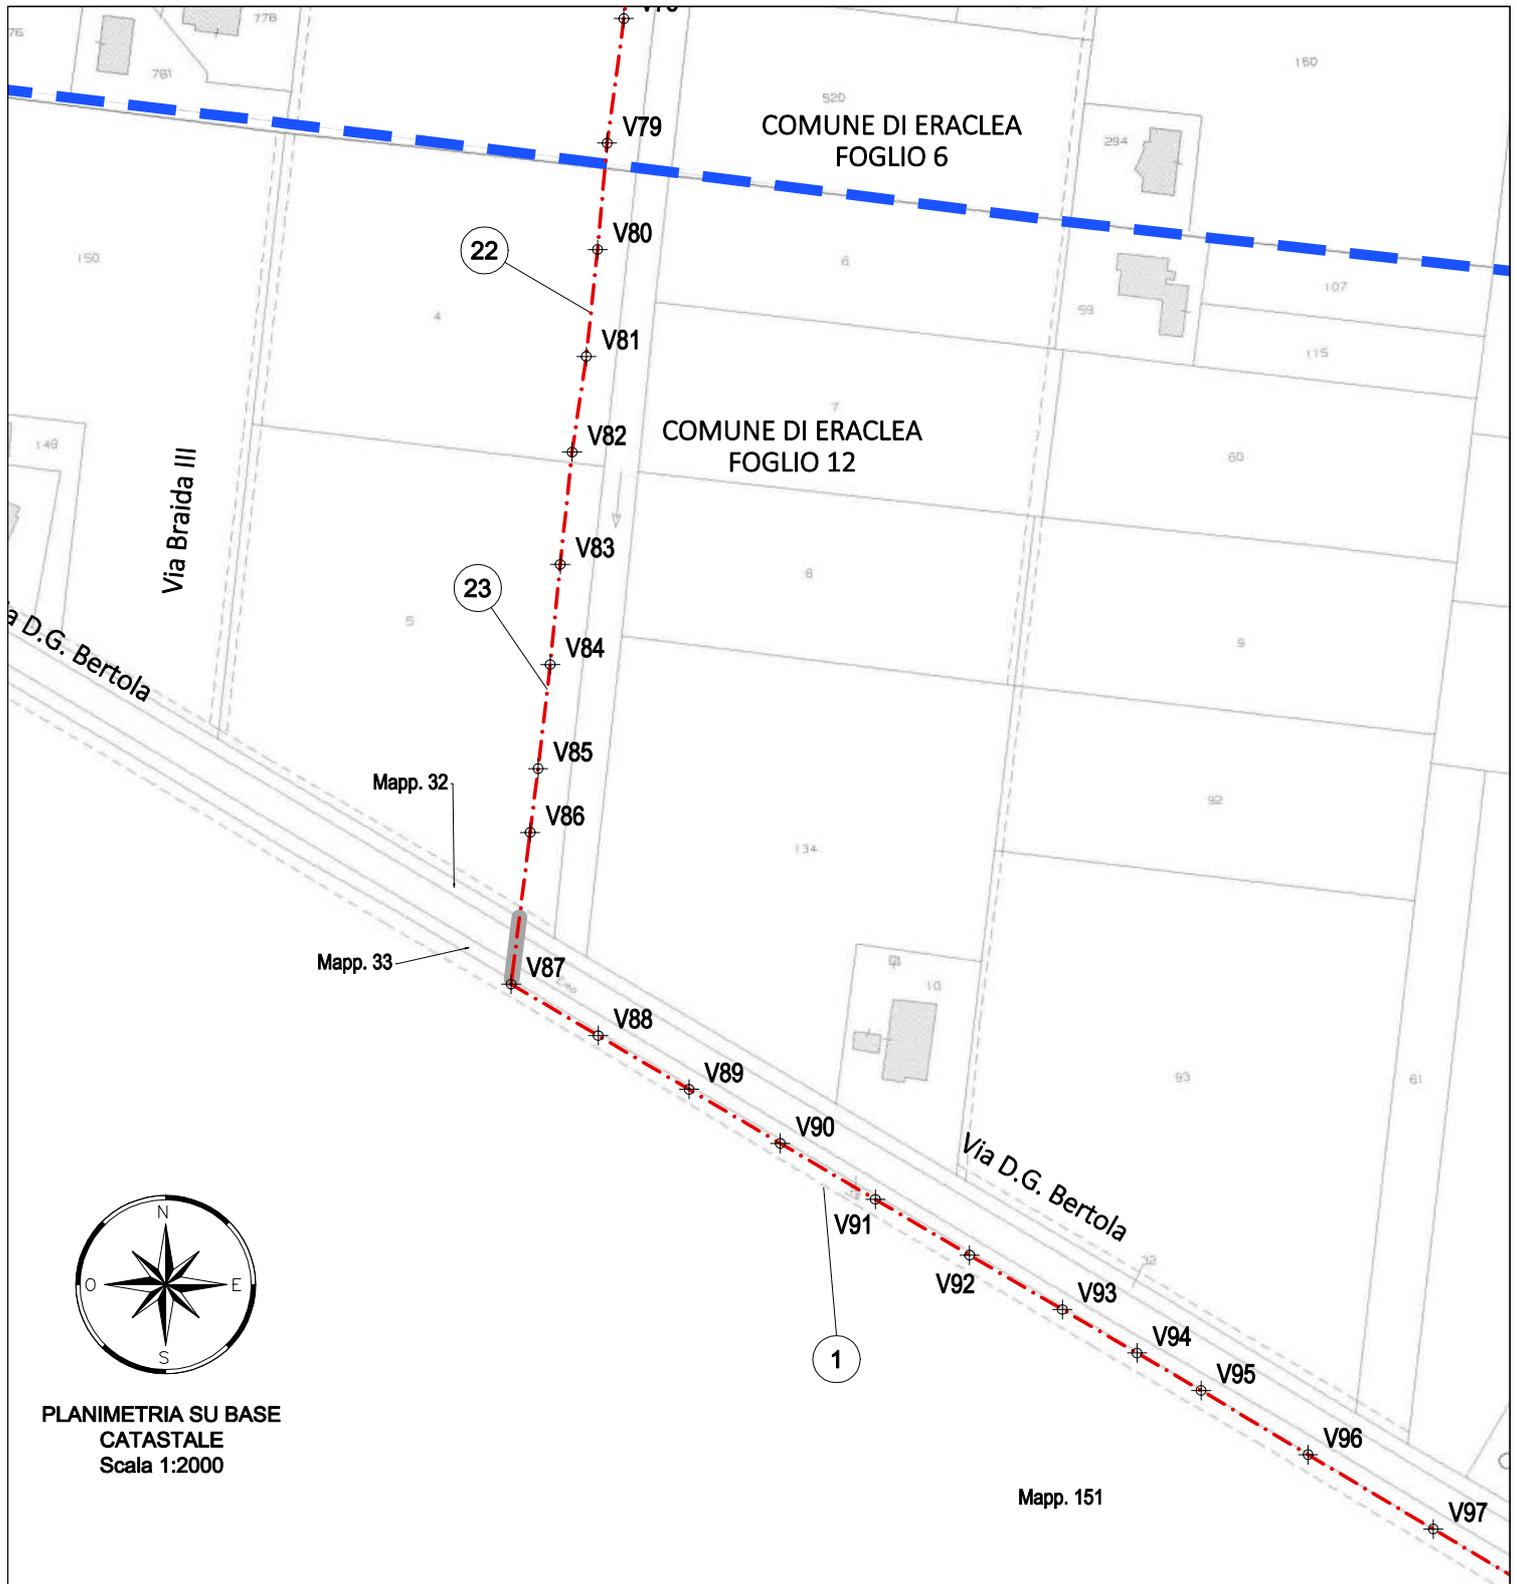

COMUNE DI ERACLEA  
FOGLIO 6


COMUNE DI ERACLEA  
FOGLIO 12

Mapp. 32

Mapp. 33


Mapp. 151

COMUNE DI ERACLEA  
FOGLIO 12

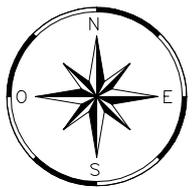


PLANIMETRIA SU BASE  
CATASTALE  
Scala 1:2000

	Asse della fascia di servitù larga m 4,00
	Tratto di condotta non interessato da servitù
	Vertice di individuazione asse (vedi tabella delle coordinate GPS)
	Numero ditta

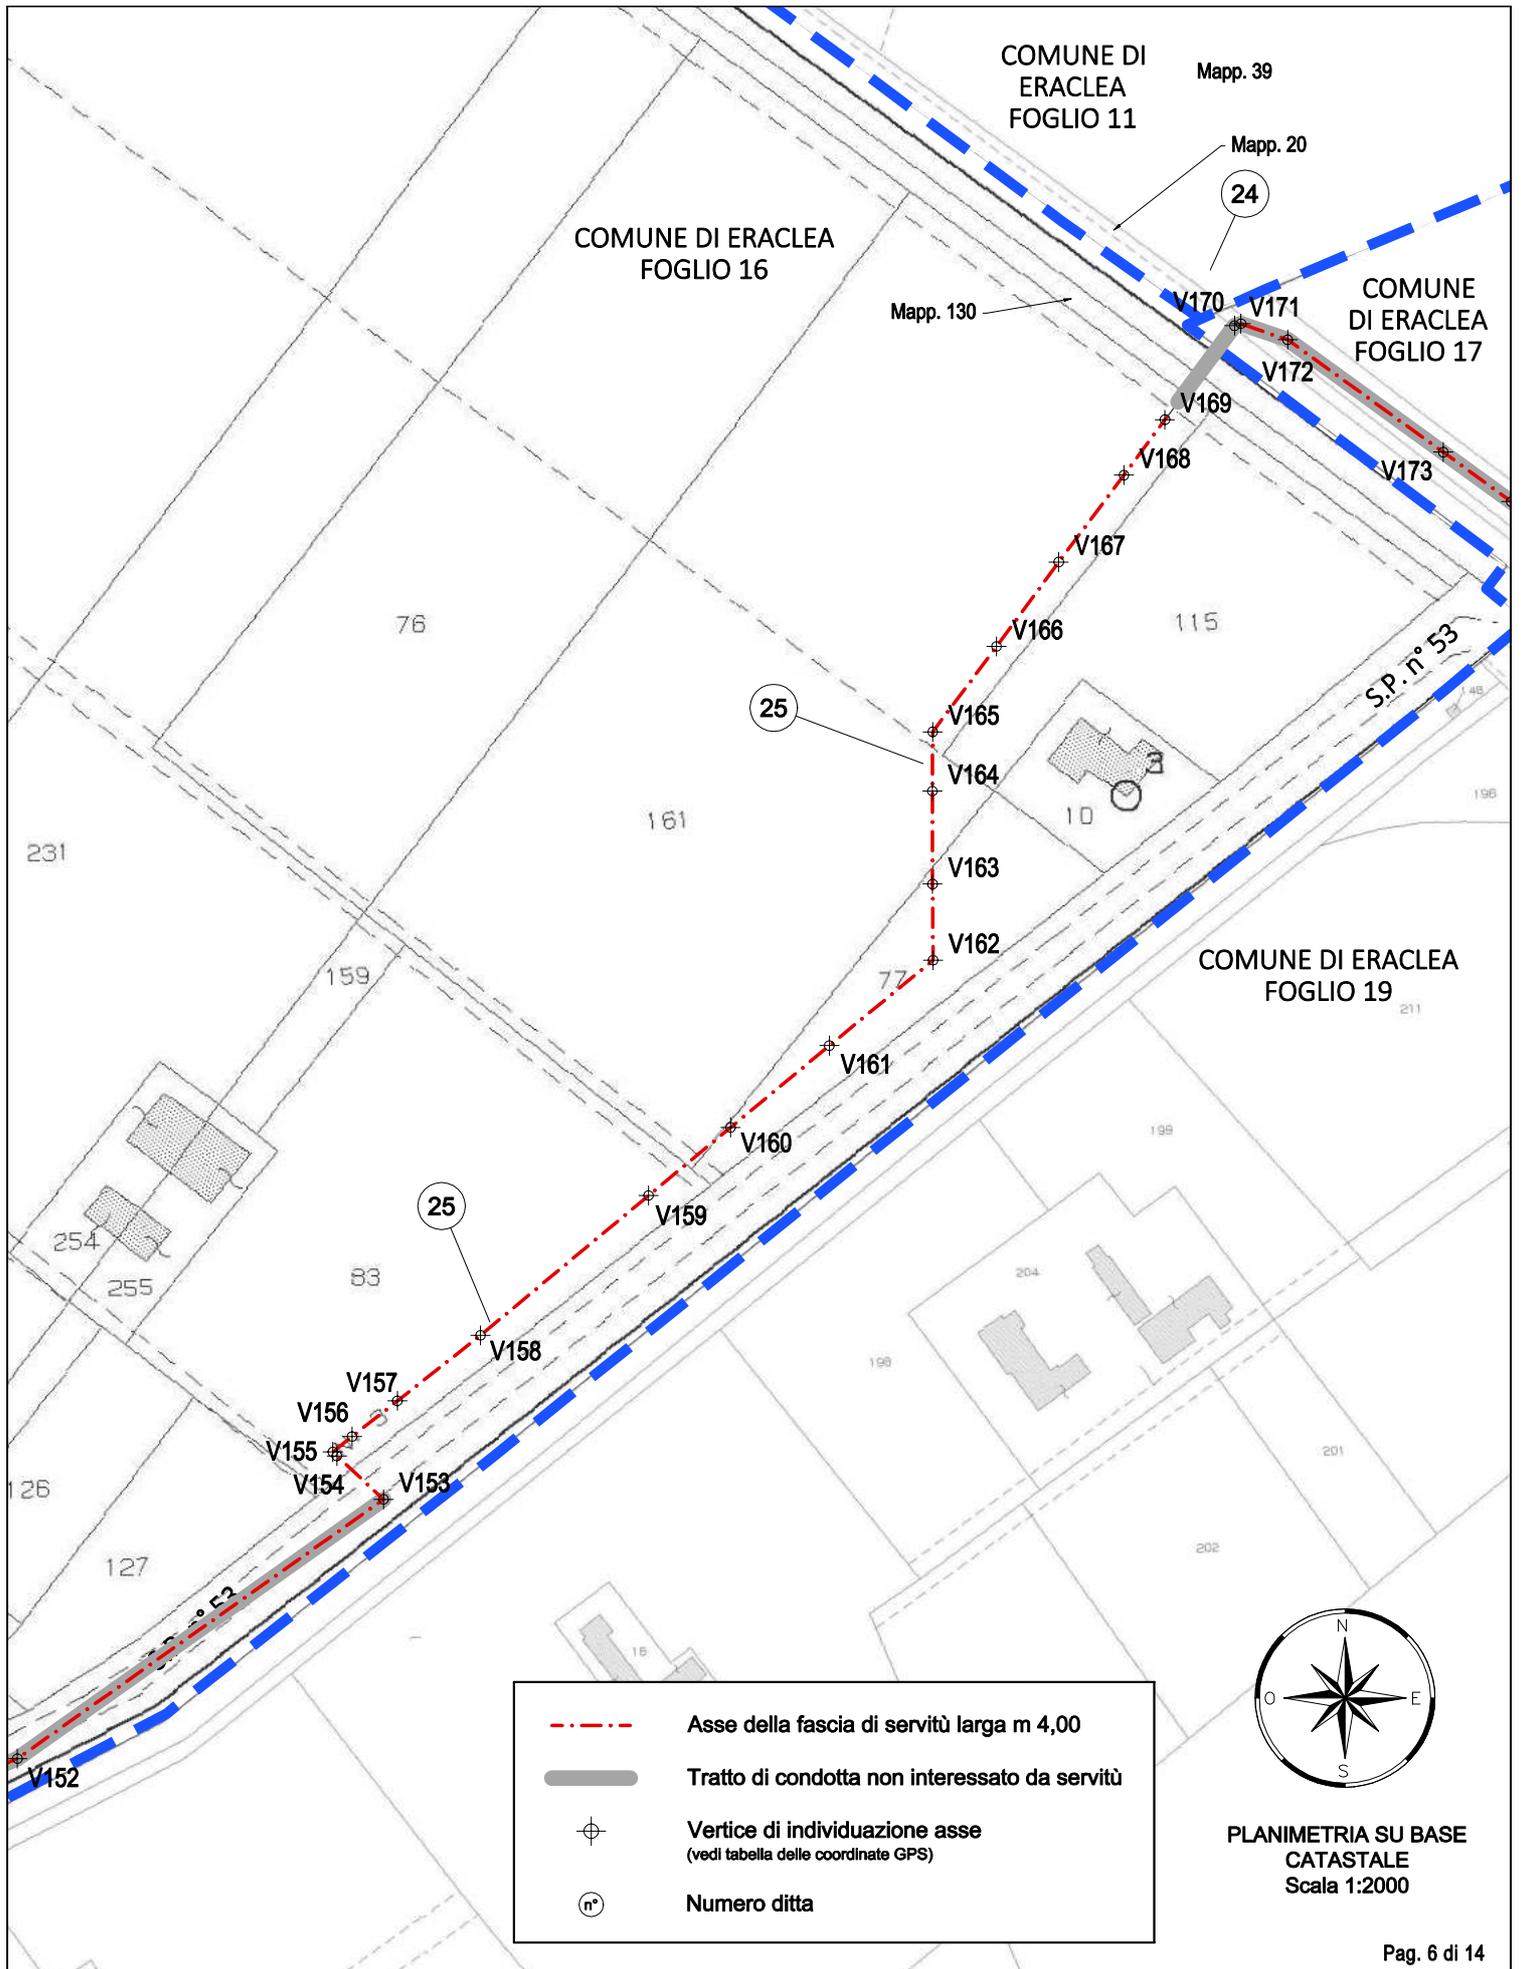




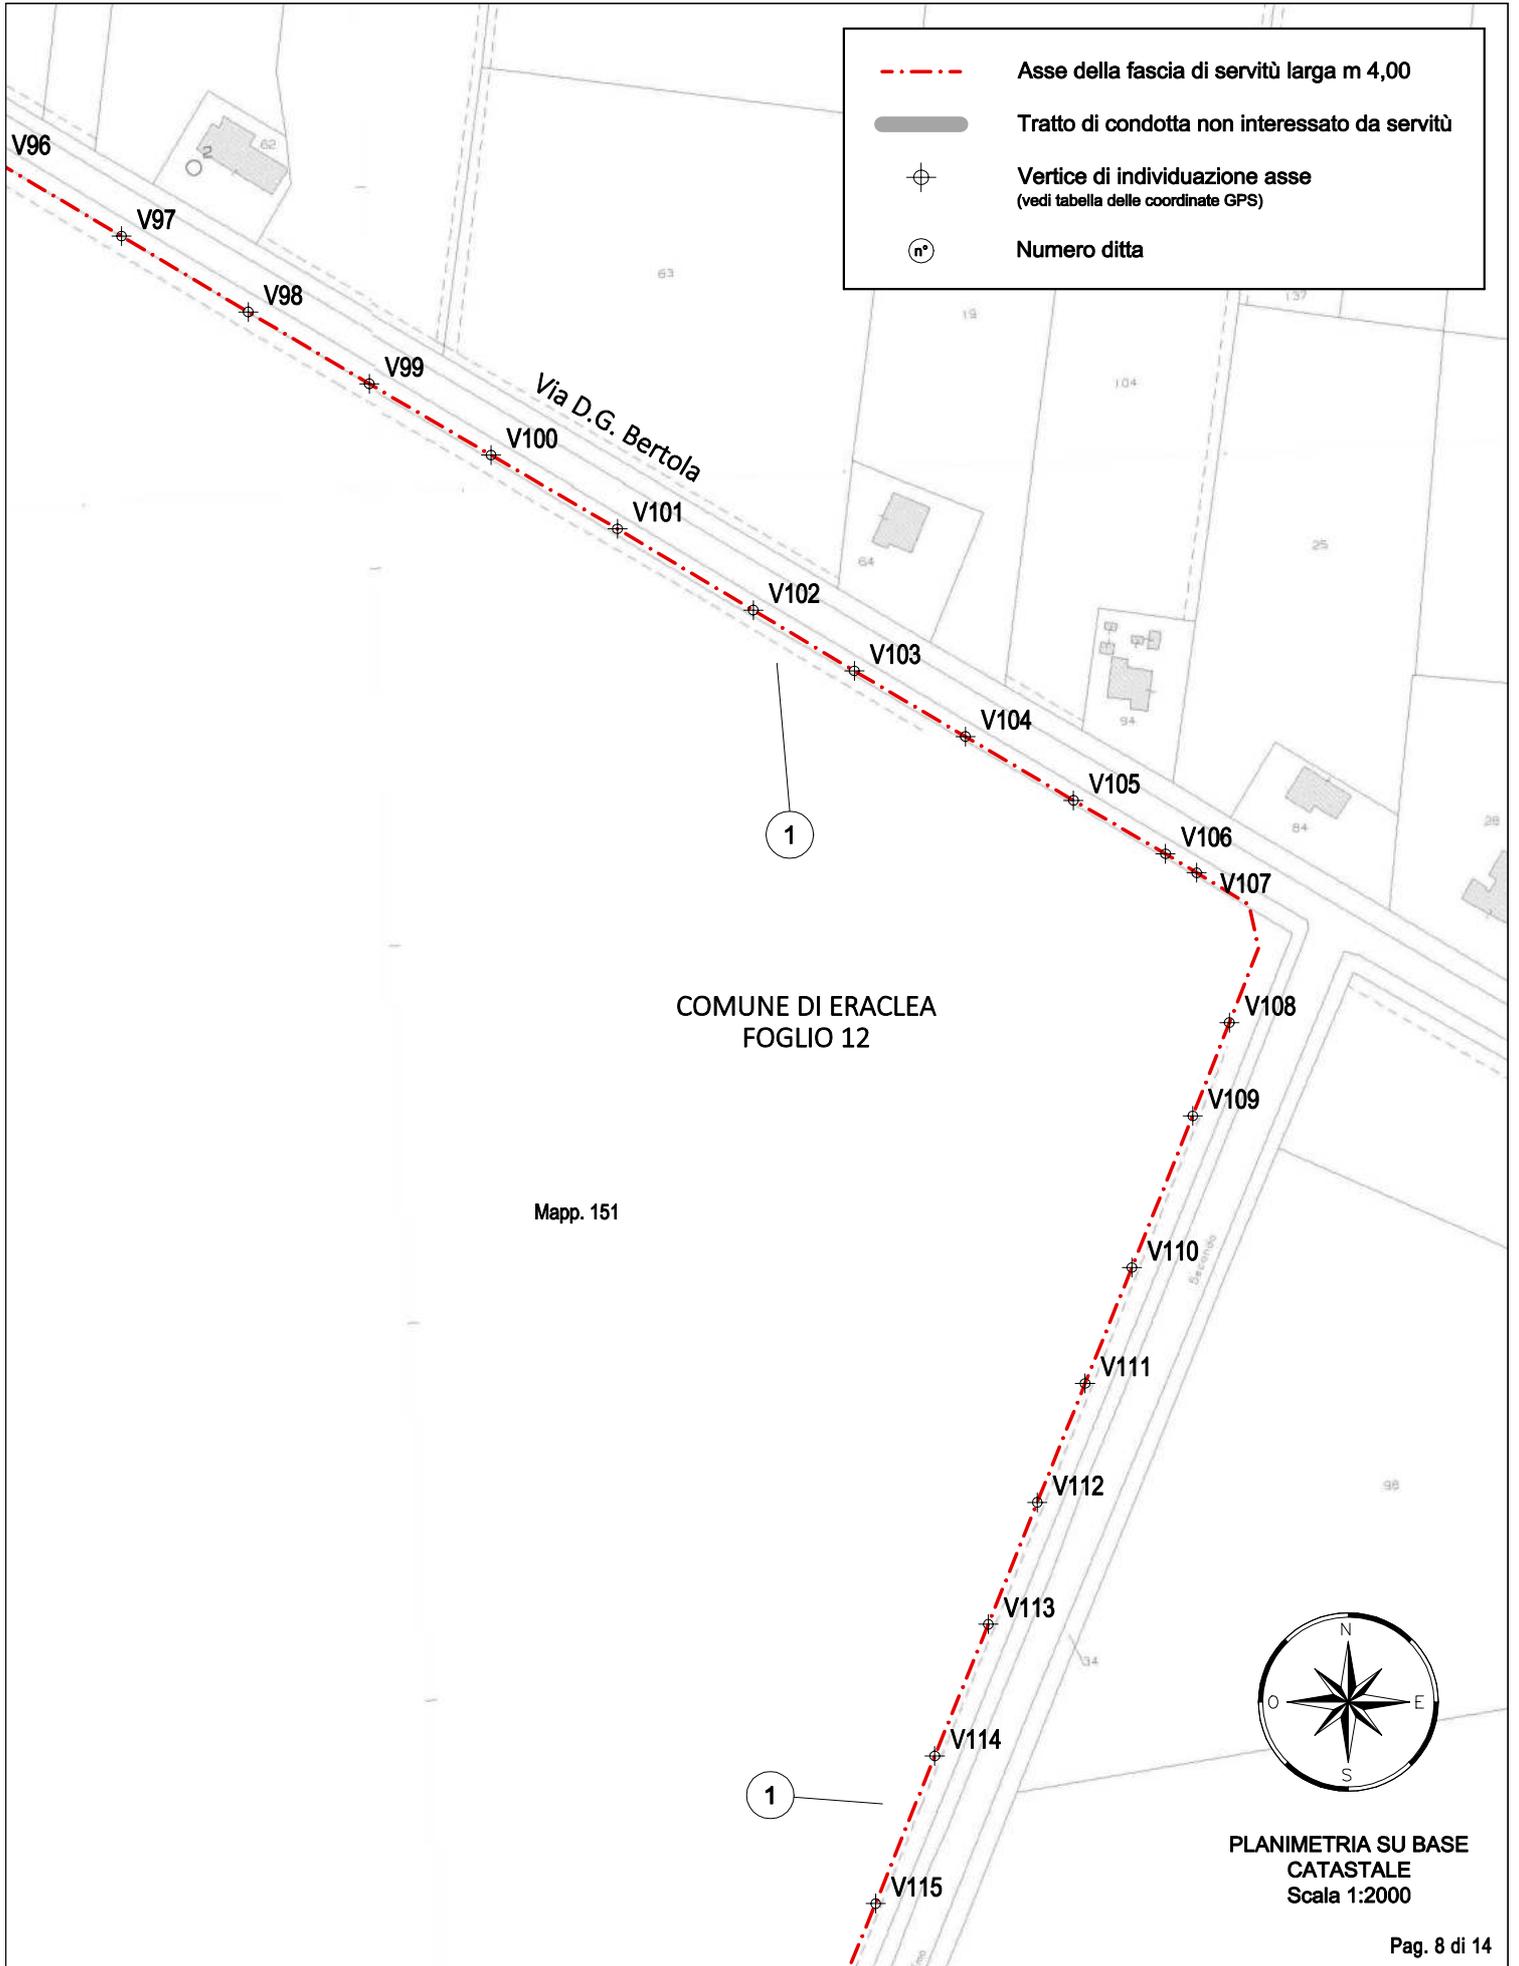




COMUNE DI ERACLEA  
FOGLIO 17

COMUNE DI  
ERACLEA  
FOGLIO 12

	Asse della fascia di servitù larga m 4,00
	Tratto di condotta non interessato da servitù
	Vertice di individuazione asse (vedi tabella delle coordinate GPS)
	Numero ditta

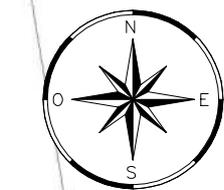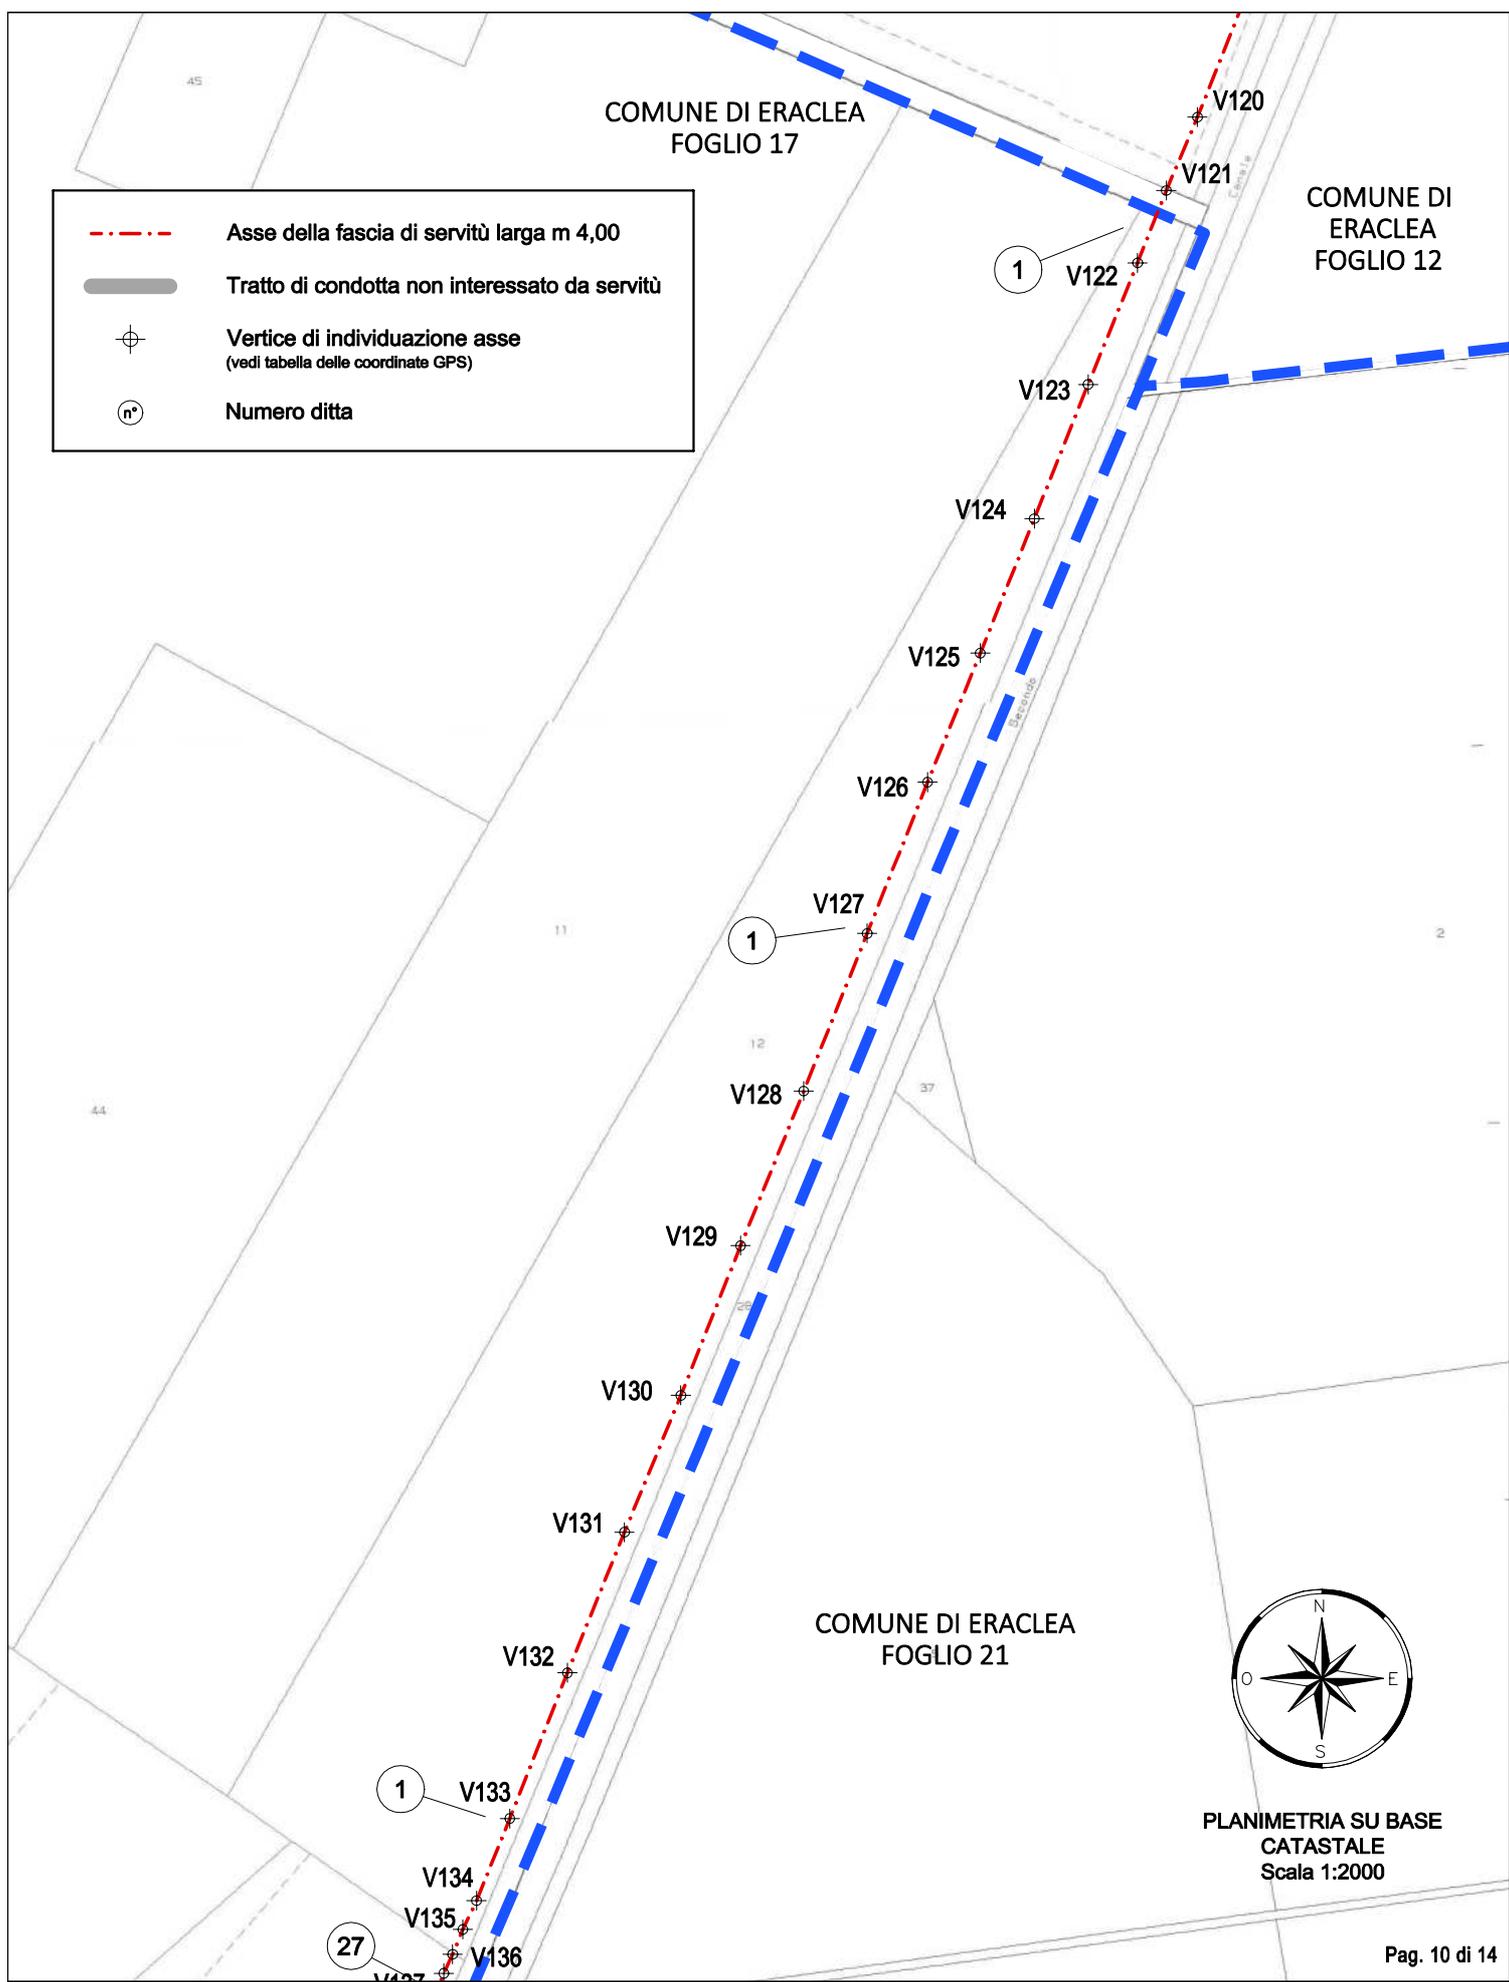

PLANIMETRIA SU BASE  
CATASTALE  
Scala 1:2000