


ALLEGATO "B" AL DECRETO DI ASSERVIMENTO  
E AL DECRETO DI OCCUPAZIONE  
Planimetria scala 1:2000

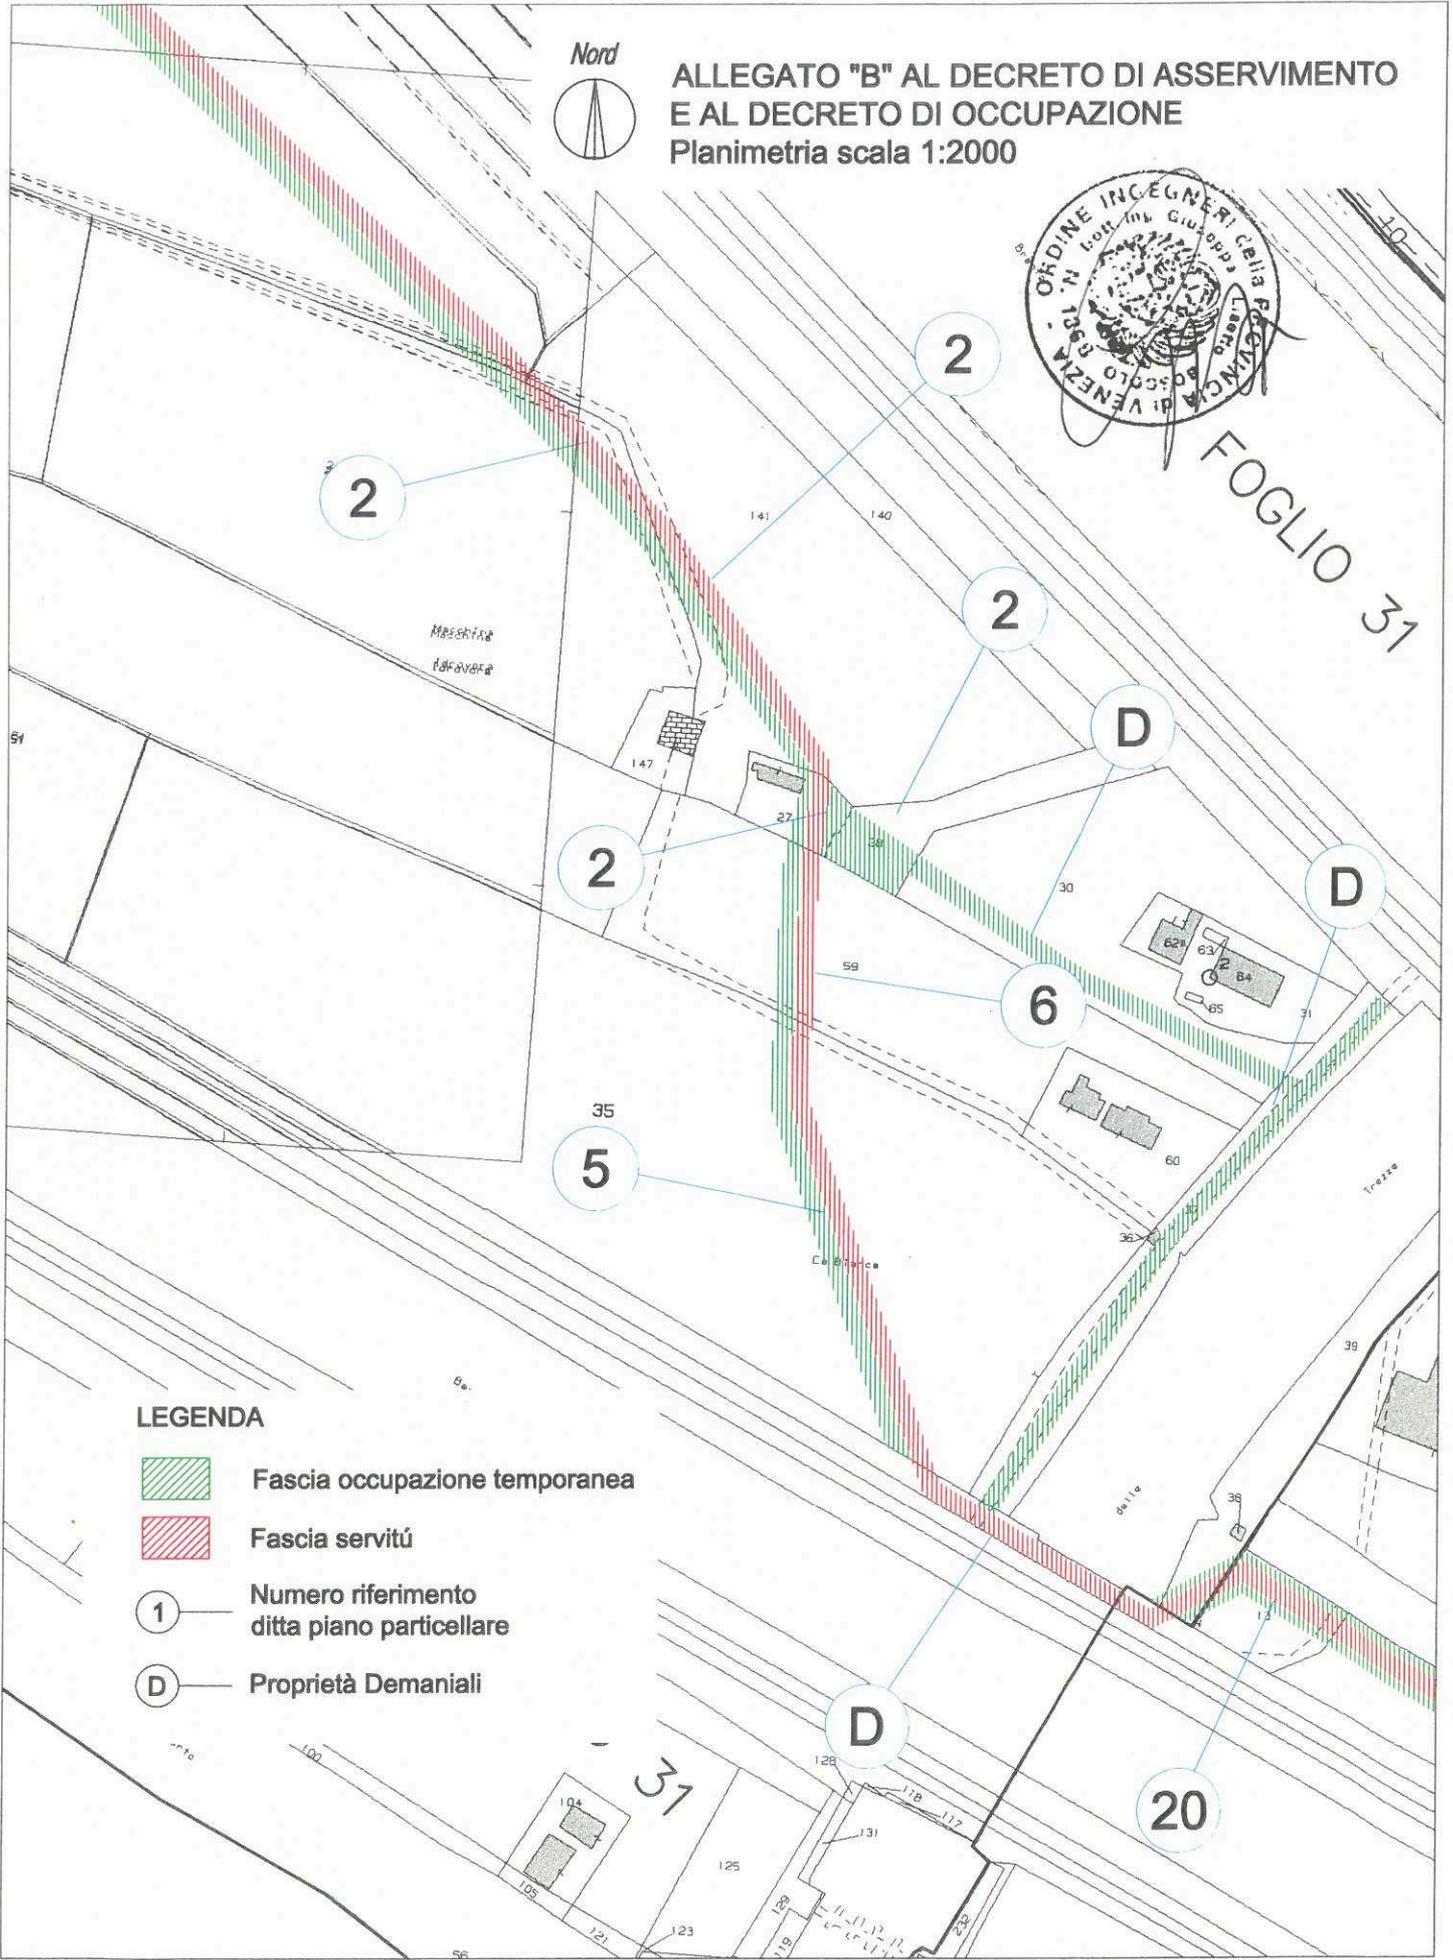



FOGLIO 31



LEGENDA

-  Fascia occupazione temporanea
-  Fascia servitù
-  Numero riferimento ditta piano particellare
-  Proprietà Demaniali


ALLEGATO "B" AL DECRETO DI ASSERVIMENTO  
E AL DECRETO DI OCCUPAZIONE  
Planimetria scala 1:2000

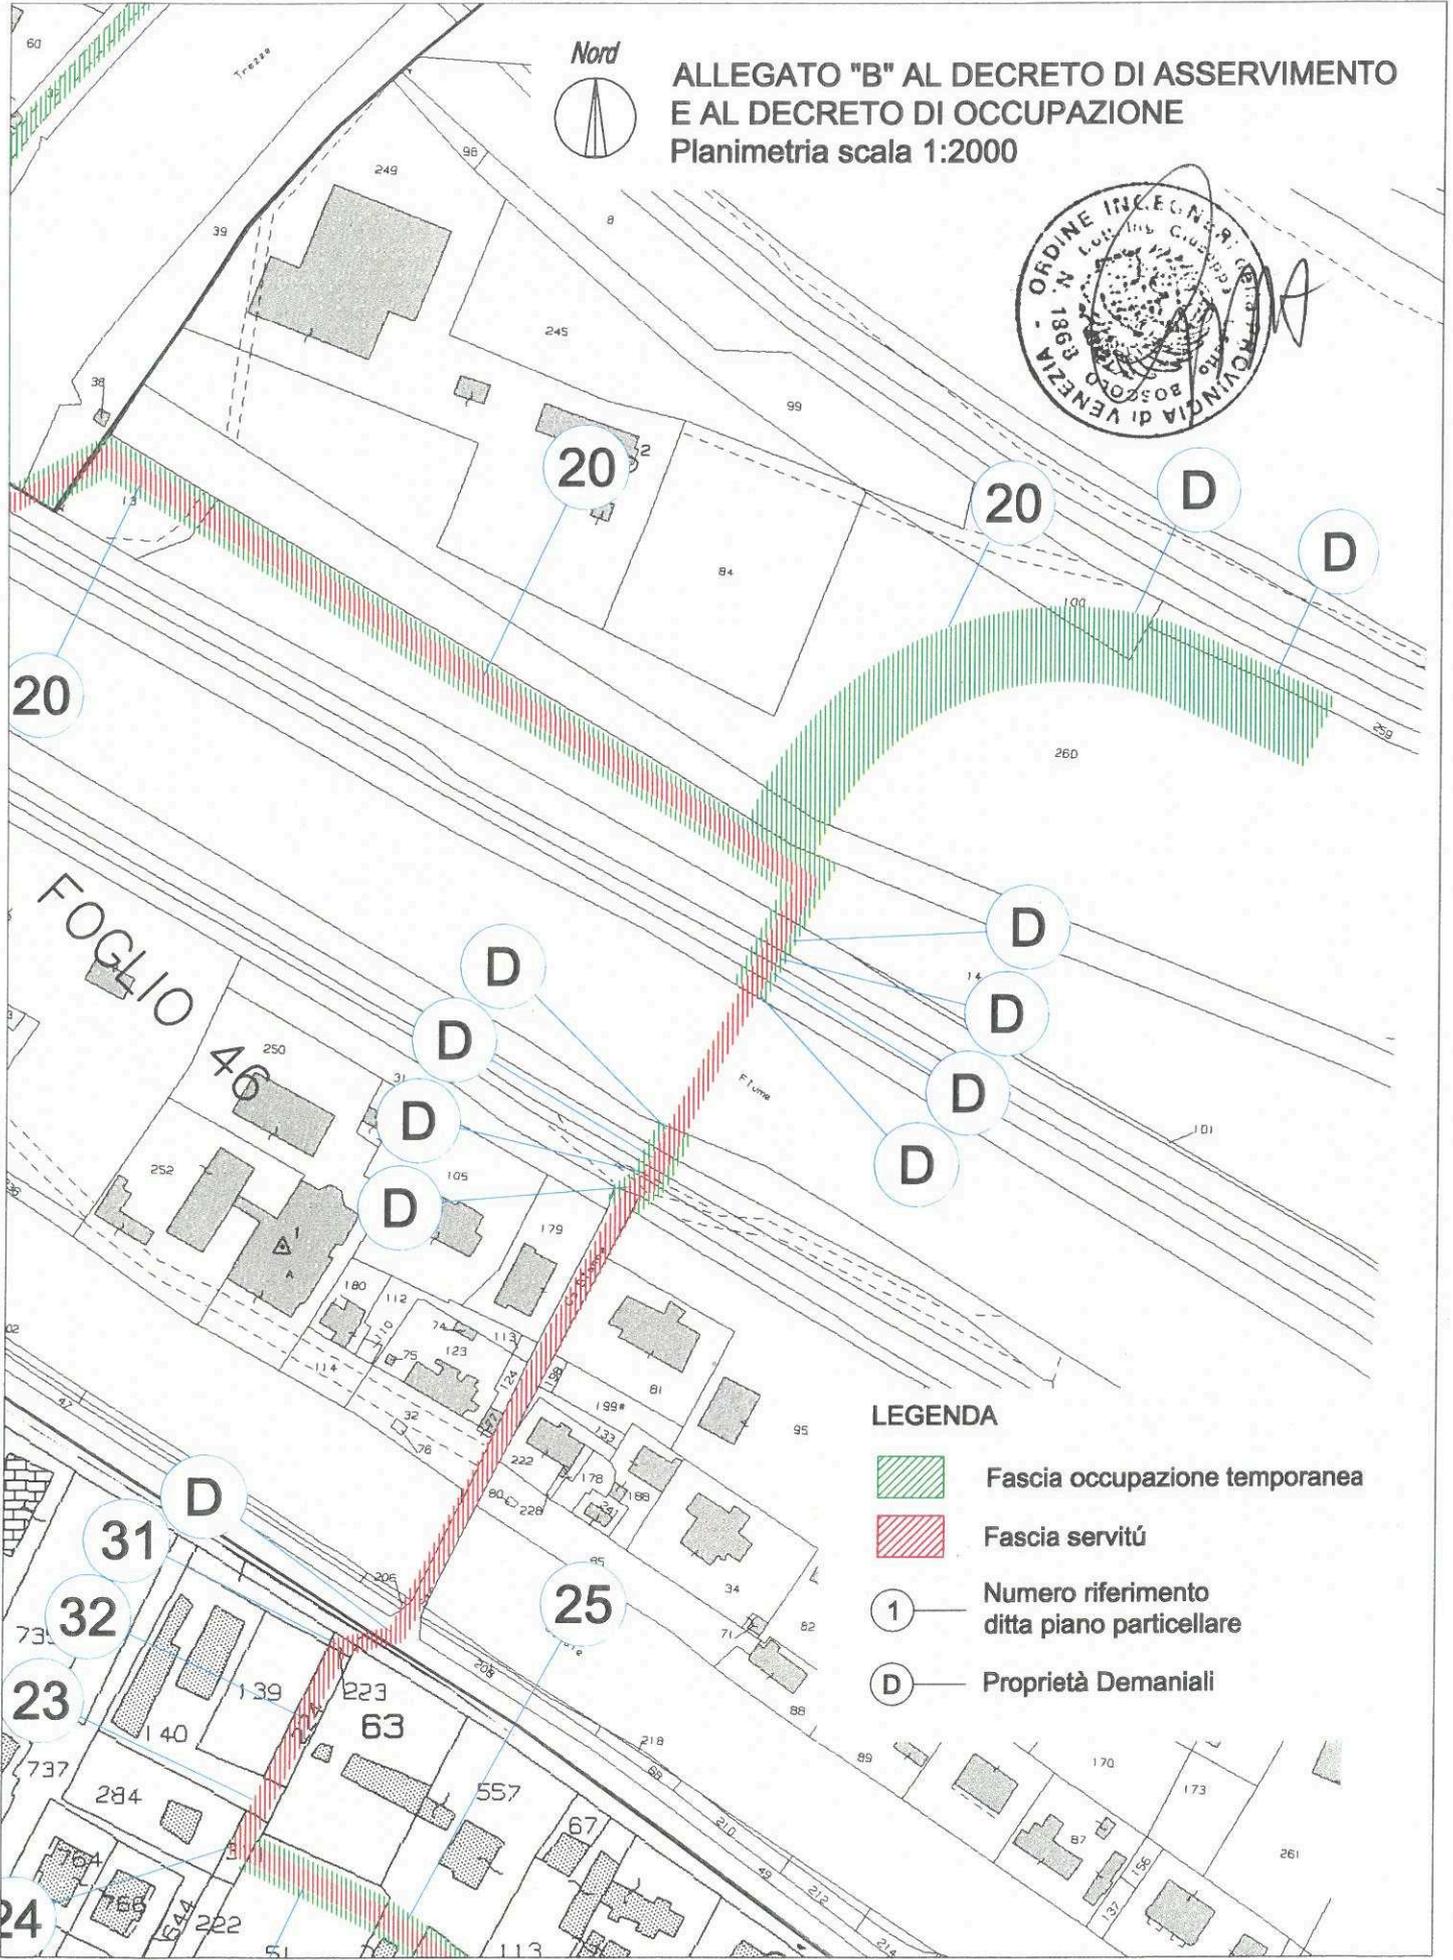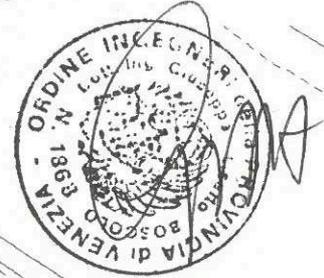

LEGENDA

-  Fascia occupazione temporanea
-  Fascia servitù
-  Numero riferimento ditta piano particellare
-  Proprietà Demaniali

**ALLEGATO "B" AL DECRETO DI ASSERVIMENTO  
E AL DECRETO DI OCCUPAZIONE  
Planimetria scala 1:2000**

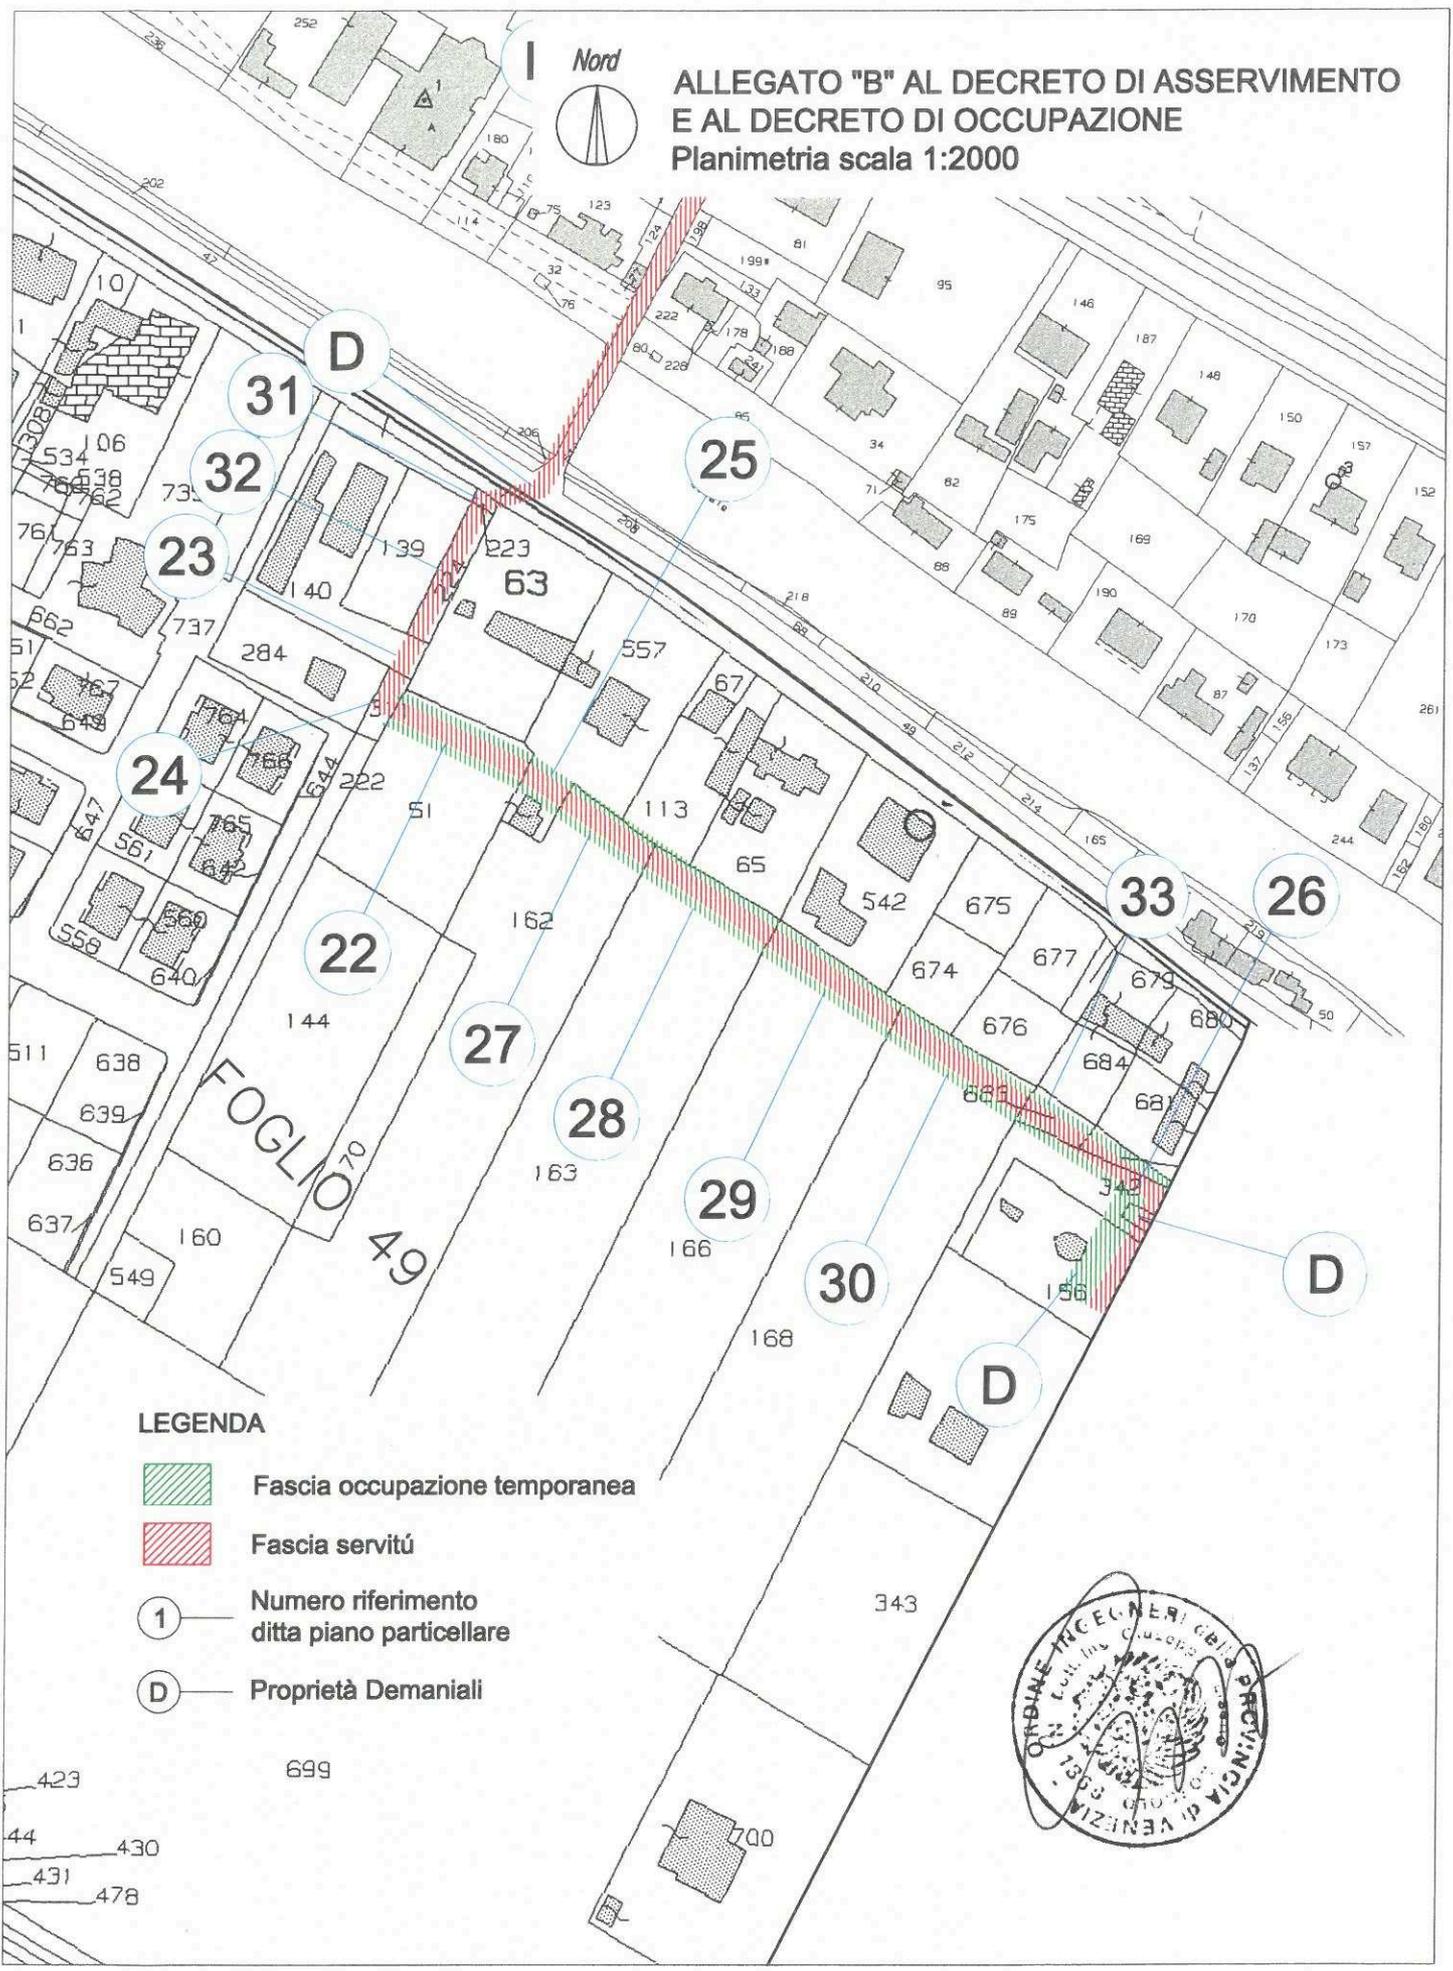

**LEGENDA**

-  Fascia occupazione temporanea
-  Fascia servitù
-  Numero riferimento ditta piano particellare
-  Proprietà Demaniali

