Regione del Veneto-A.O.O Giunta Regionale n.prot. 527875 data 11/12/2020, pagina 71 di 75

Allegato B del Decreto n. 226

29 MAR. 2021

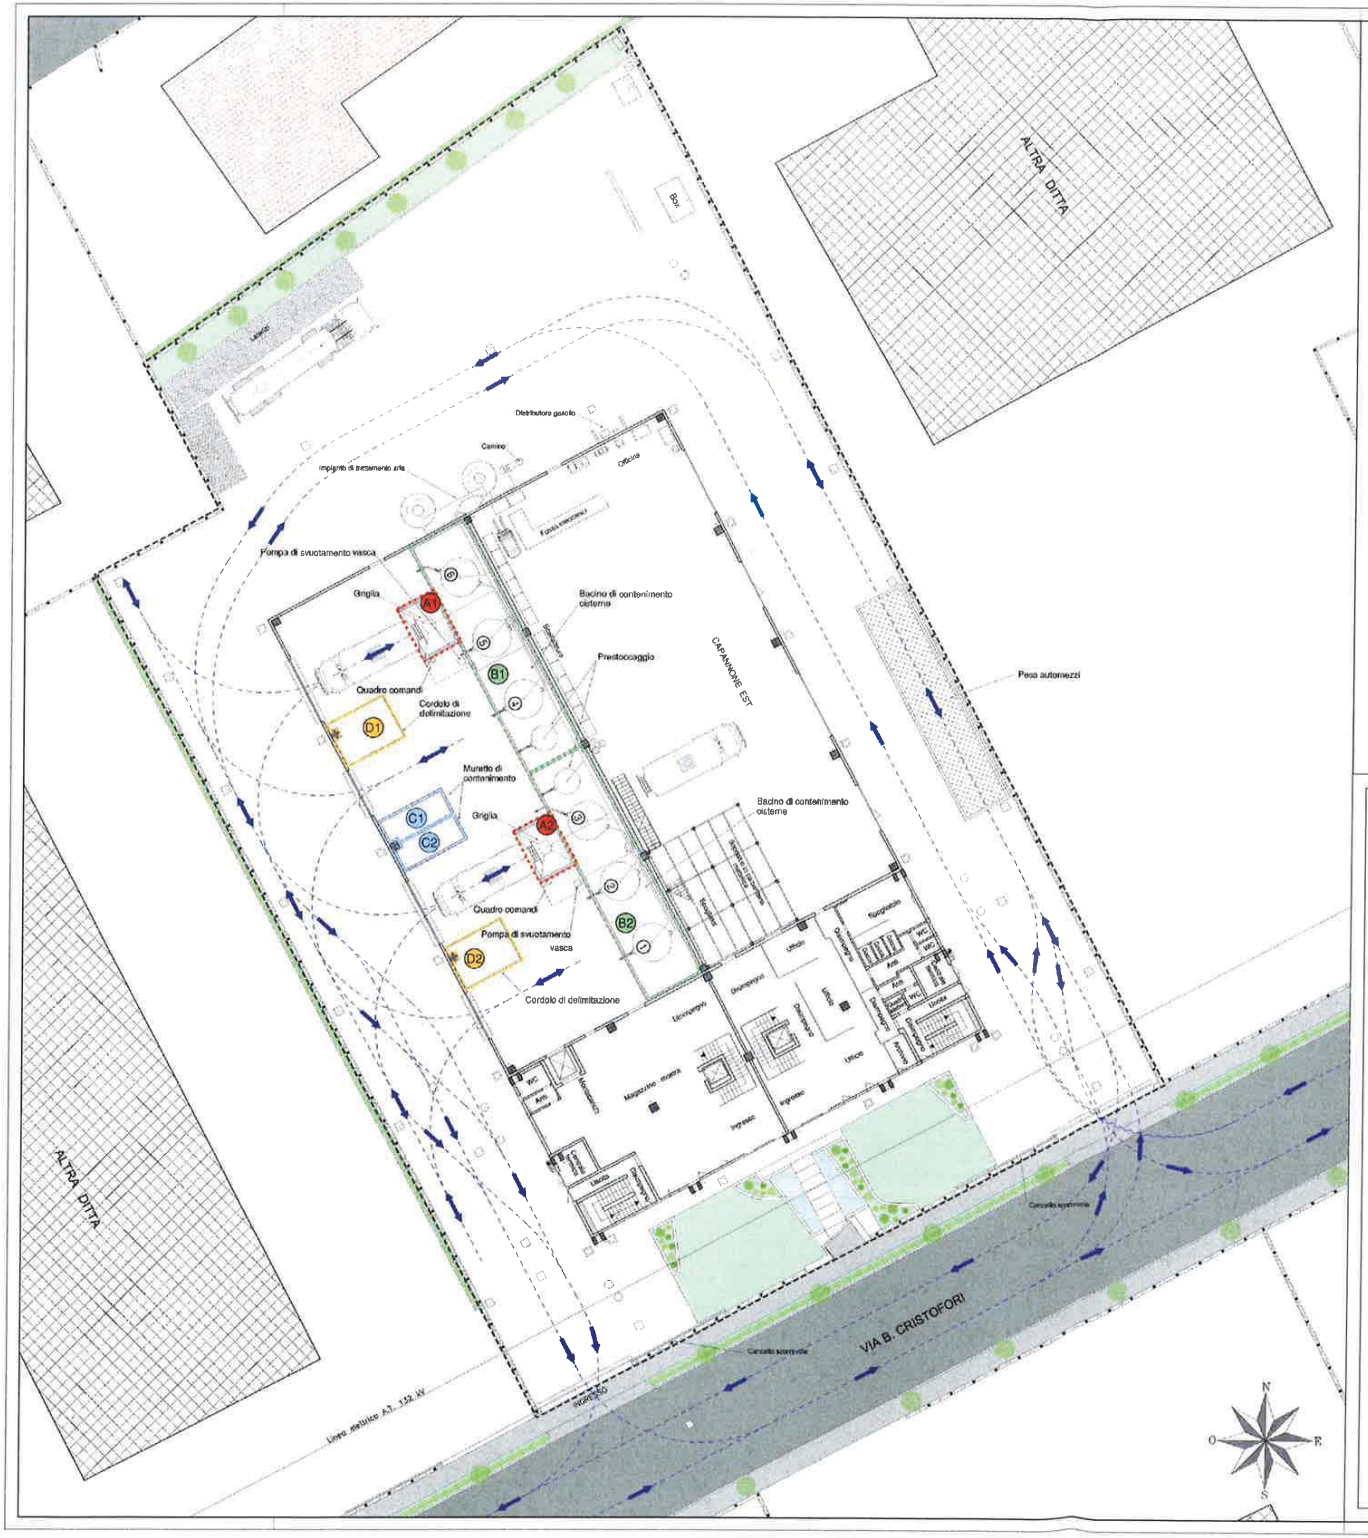

Legenda

- Limite area d'intervento
- Recinzione
- Pavimentazioni esterne in calcestruzzo
- Pavimentazioni in asfalto
- Aree verdi
- Alberi o arbusti
- Siepi
- Abitazioni
- Edifici industriali

Organizzazione dell'impianto

- Viabilità mezzi
- A1 Zona A1 - vasca di carico rifiuti liquidi pericolosi
- A2 Zona A2 - vasca di carico rifiuti liquidi non pericolosi
- B1 Zona B1 - stoccaggio rifiuti liquidi pericolosi in cisterne
- B2 Zona B2 - stoccaggio rifiuti liquidi non pericolosi in cisterne
- C1 Zona C1 - stoccaggio rifiuti liquidi pericolosi in contenitori
- C2 Zona C2 - stoccaggio rifiuti liquidi non pericolosi in contenitori
- D1 Zona D1 - stoccaggio rifiuti solidi pericolosi
- D2 Zona D2 - stoccaggio rifiuti solidi non pericolosi
- Cisterna di stoccaggio con numero d'ordine

REGIONE DEL VENETO — Città di Jesolo — PROVINCIA DI VENEZIA

PROPONENTE

ecoflumen s.r.l.
Sede leg. ed ist. in L.C.D.F. - Via B. Cristofori, 10
30016 JESOLO (Venezia)
Tel. 0421.372594 - Fax 0421.375326
C.F.-P.IVA-Reg.Imp.VE IT 03119840274

ecoflumen SERVIZI PER L'AMBIENTE
VIA B. CRISTOFORI 10 - JESOLO (VE)

TITOLO PROGETTO	IMPIANTO DI STOCCAGGIO E TRATTAMENTO RIFIUTI SPECIALI
PLANIMETRIA GENERALE DELLO STATO DI FATTO	PROGETTO DEFINITIVO
ELABORATO Tav. A11	

PROGETTAZIONE

PAS SNC — CP — CODATO

GRUPPO DI PROGETTO

Ing. P. Paoli — Coordinatore
Dr. F. Codato
Ing. S. Levorin

REV.	DATA	ELABORATO	OGGETTO	APPR.
00	12/05/2014	Tavola A11	1^ emissione	PP.

REGIONE DEL VENETO giunta regionale DIREZIONE AMBIENTE