




PLANIMETRIA scala 1:250

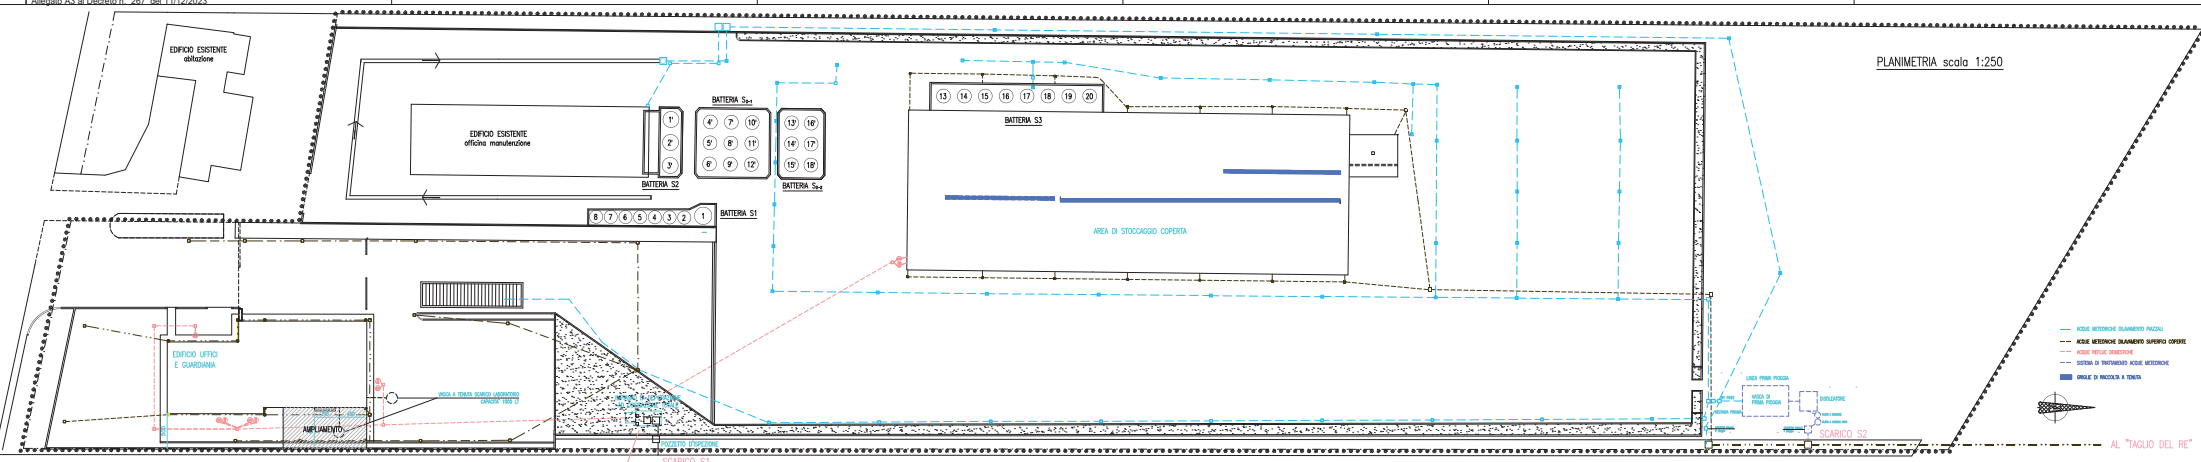





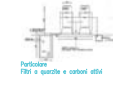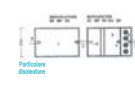



Via Saba Italiana n° 2/3/4/5/6/7  
 30030 - Biadene VIC  
 Tel. 0445/461100  
 Fax 0445/461101  
 E-mail: info@studioaandc.it  
 P.IVA 04508030282  
 R.G. IMPRESA 02/08/2004  

Regione Veneto      Provincia Venezia      Comune SAN DONA' DI PIAVE

**SE.FI. ambiente Srl**

Sede legale: Via Saba San Marco, 25 - San Donà di Piave (VI)

|  |  |
|--|--|
| Elaborato  | Tavola                                       |
| <b>INSTALLAZIONE A.I.A.</b><br>Resoconto A.I.A.<br>RETI DI RACCOLTA REFLUI | <b>B21</b>                                   |
|  | Scala: 1:250                                 |
| Rev. 0/1   | Data settembre 2023                          |
| Committente<br>Logo rappresentativo  | Il Tecnico ambientale<br>Dott. David Massaro |