


PARTICOLARE SCARICO S1  
scala 1:100

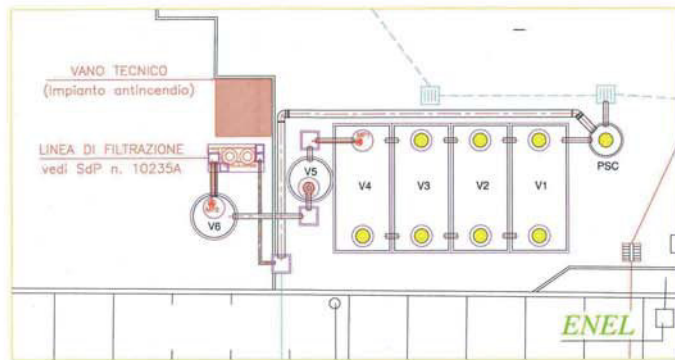


PARTICOLARE SCARICO S2  
scala 1:100



PLANIMETRIA  
scala 1:500



**PARTICOLARE SCARICO S1**  
scala 1:100

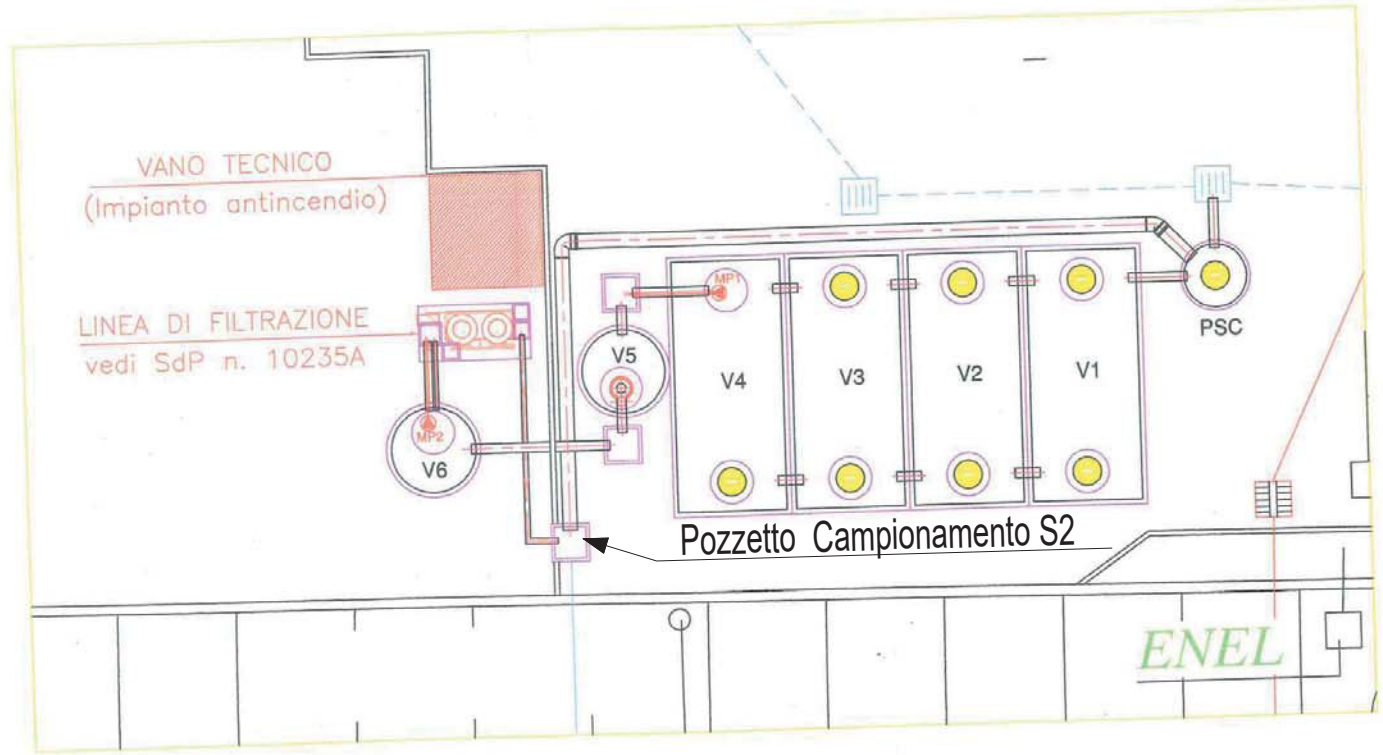

**PARTICOLARE SCARICO S2**  
scala 1:100