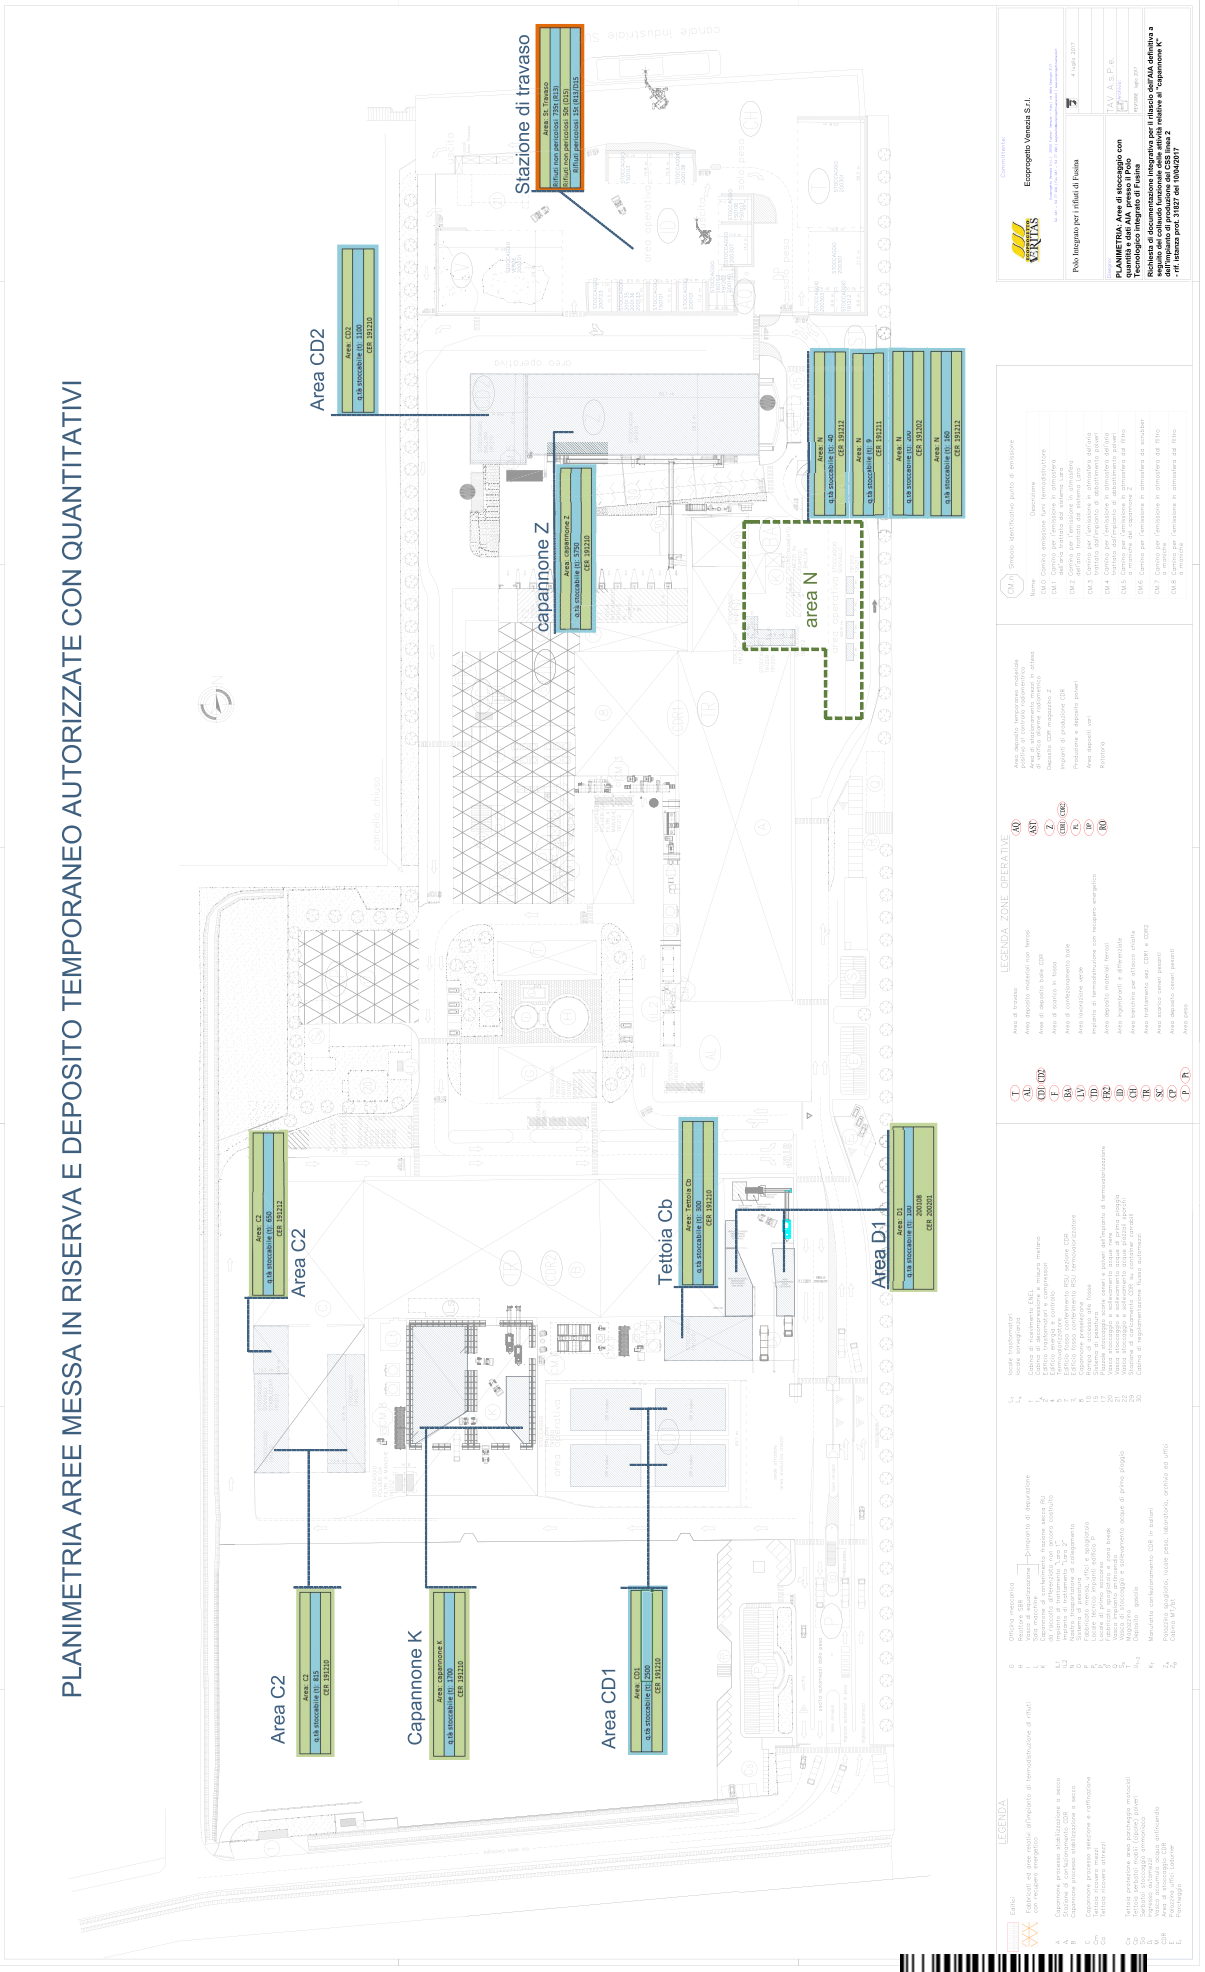PLANIMETRIA AREE MESSA IN RISERVA E DEPOSITO TEMPORANEO AUTORIZZATE CON QUANTITATIVI