


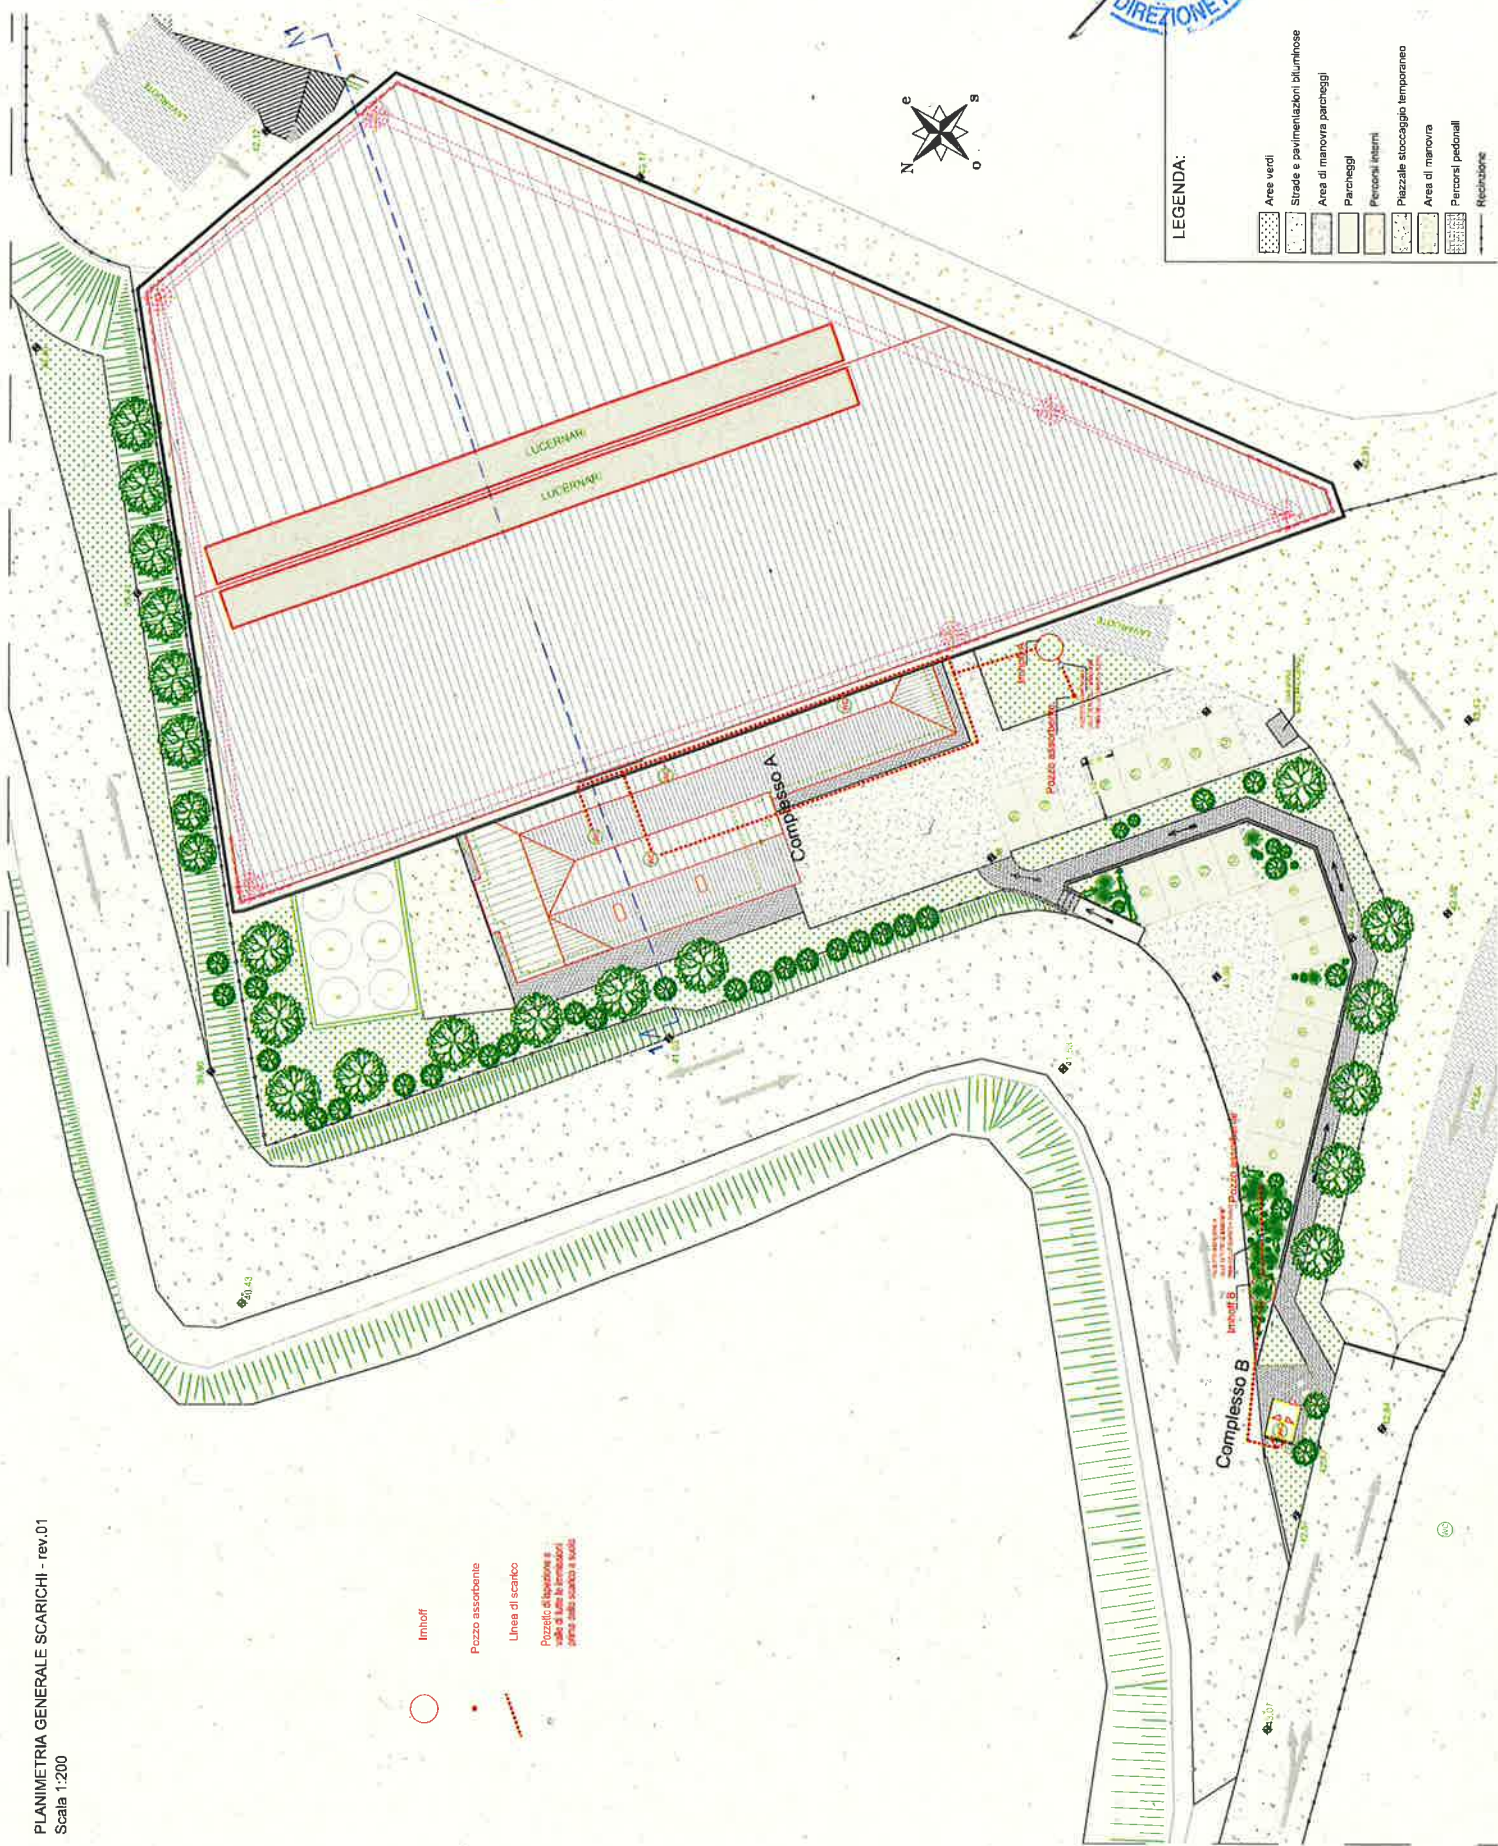

LEGENDA:

- Area verdi
- Strade e pavimentazioni bituminose
- Area di manovra parcheggi
- Parcheggi
- Percorsi interni
- Piazzale stoccaggio temporaneo
- Area di manovra
- Percorsi pedonali
- Rete idrica



- Imhoff
- Pozzo assorbente
- Linea di scarico
- Pozzo di raccolta e
scarico delle precipitazioni
dalla parte sovrastante il suolo