






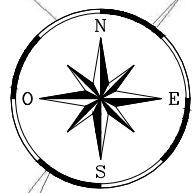
ALLEGATO "B" AL DECRETO
ESTRATTO DI PLANIMETRIA CATASTALE

COMUNE DI
PONTE DI PIAVE
FOGLIO 5

Via Peschiere


LEGENDA

-  LIMITE FOGLIO CATASTALE
-  AREE SOGGETTE A SERVITU' (fascia di 4 m in asse condotta)
-  AREE SOGGETTE A OCCUPAZIONE TEMPORANEA
-  MANUFATTO IN CLS INTERRATO
-  NUMERO IDENTIFICATIVO PROPRIETA'




PLANIMETRIA SU BASE
CATASTALE
Scala 1:2000

ALLEGATO "B" AL DECRETO
ESTRATTO DI PLANIMETRIA CATASTALE

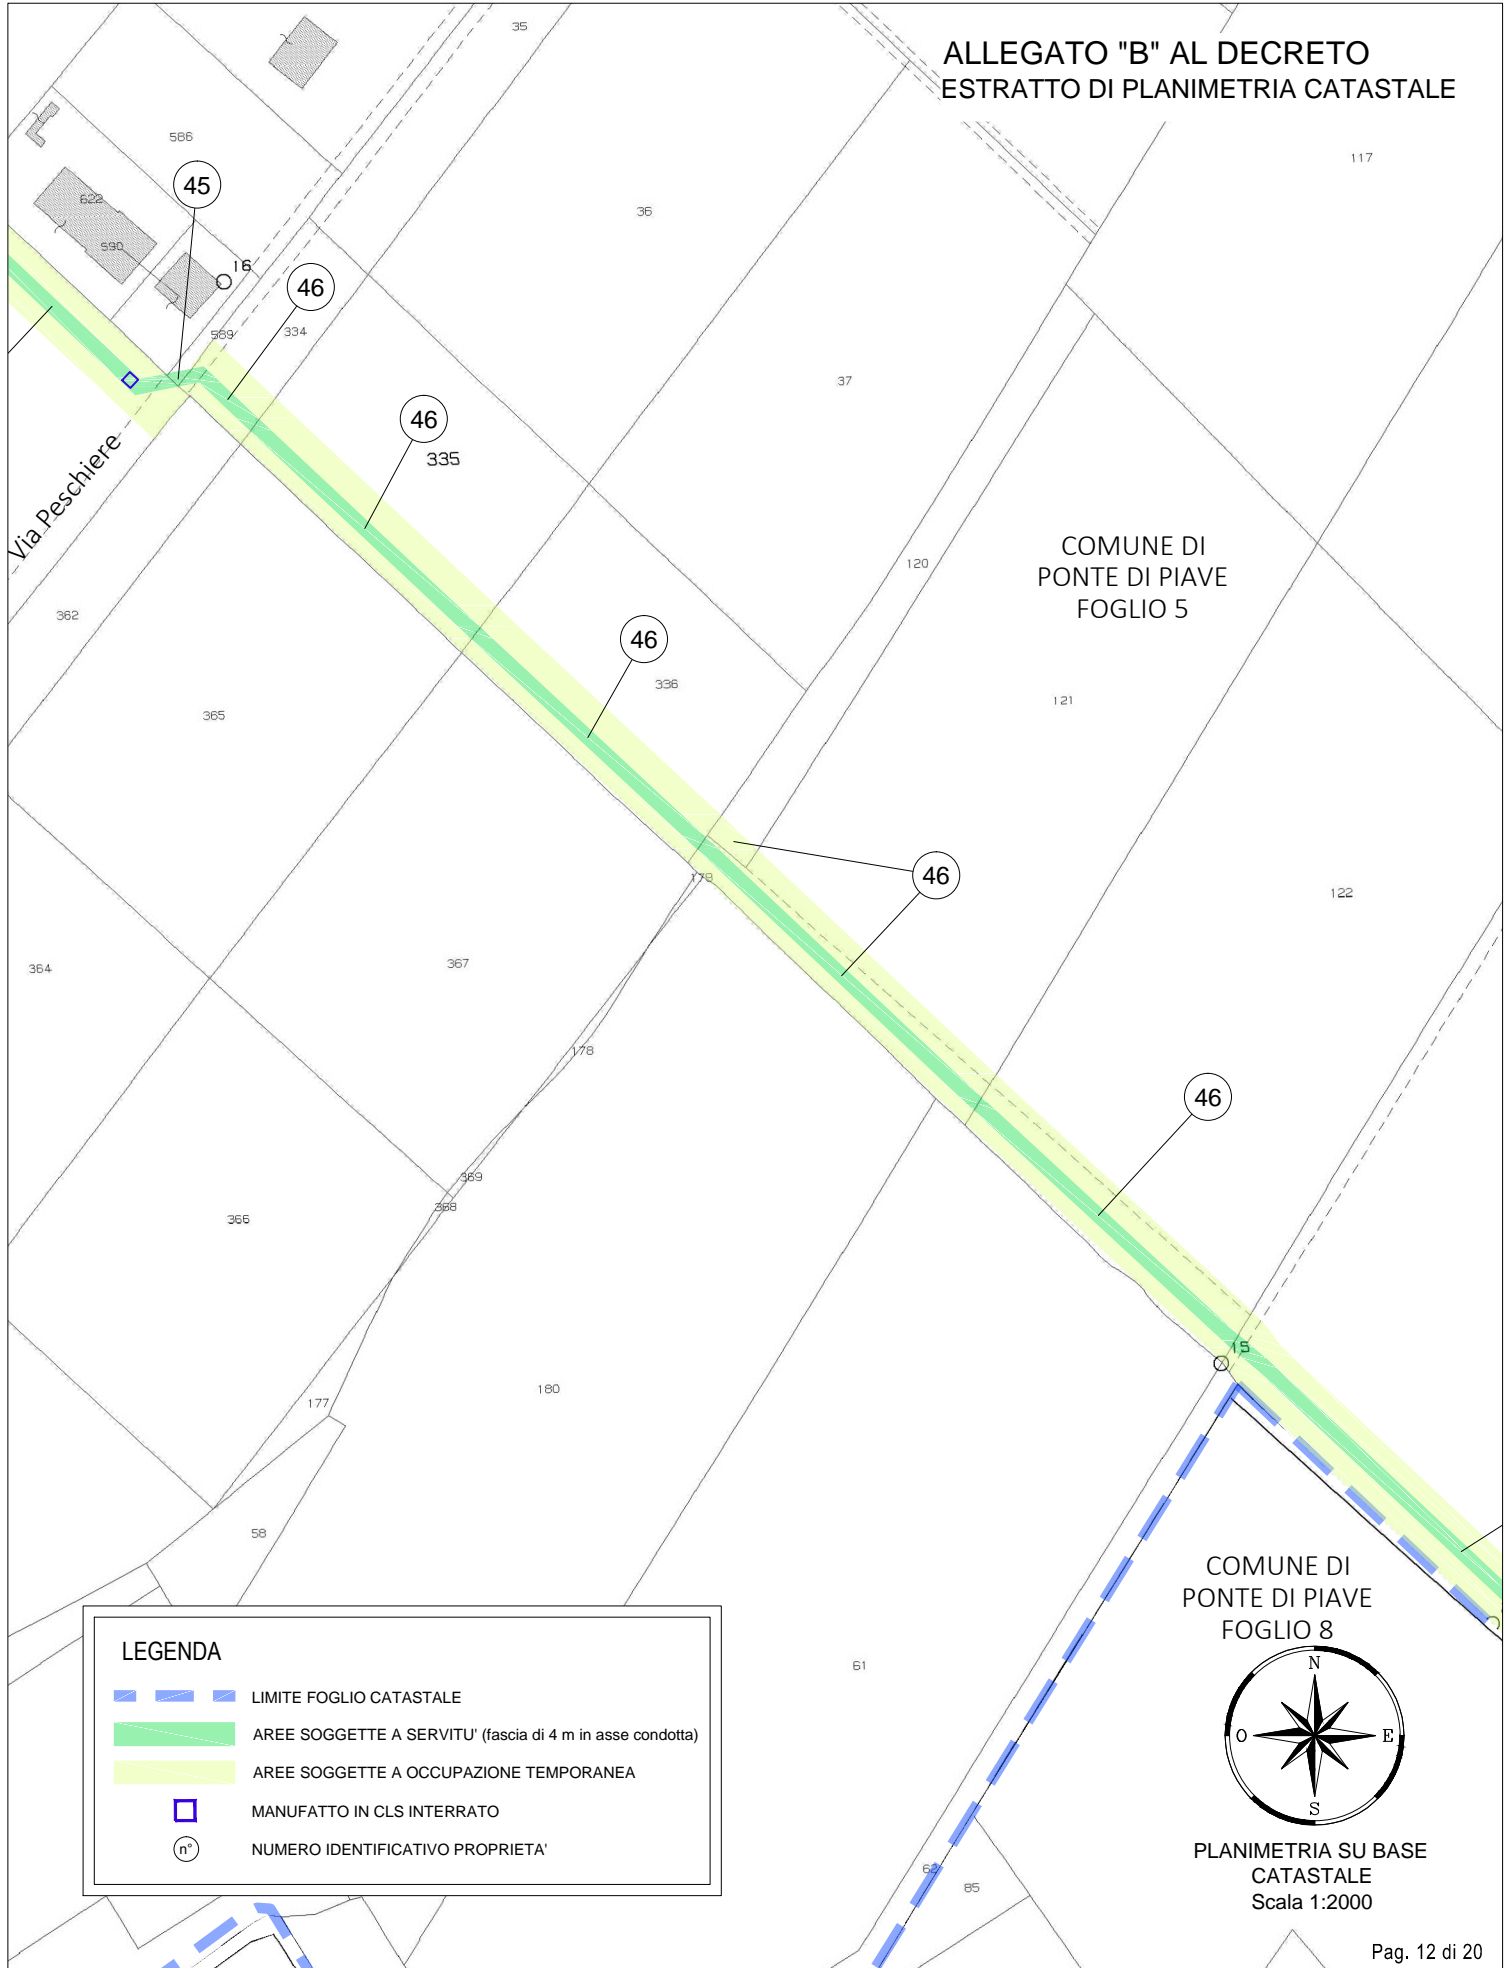

COMUNE DI
PONTE DI PIAVE
FOGLIO 5

COMUNE DI
PONTE DI PIAVE
FOGLIO 8

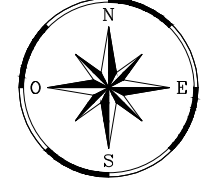

PLANIMETRIA SU BASE
CATASTALE
Scala 1:2000

LEGENDA

- LIMITE FOGLIO CATASTALE
- AREE SOGGETTE A SERVITU' (fascia di 4 m in asse condotta)
- AREE SOGGETTE A OCCUPAZIONE TEMPORANEA
- MANUFATTO IN CLS INTERRATO
- NUMERO IDENTIFICATIVO PROPRIETA'