




REGIONE del VENETO

SEGRETERIA REGIONALE PER LE INFRASTRUTTURE - DIREZIONE INFRASTRUTTURE

ELIMINAZIONE DEI PASSAGGI A LIVELLO AL km 3+316 ED AL km 5+769 DEL RACCORDO BIVIO SPINEA - BIVIO MAROCCO E REALIZZAZIONE DELLA FERMATA MAROCCO SULLA LINEA MESTRE - UDINE

(Convenzione del 03/04/1998 e ss.mm.ii.)

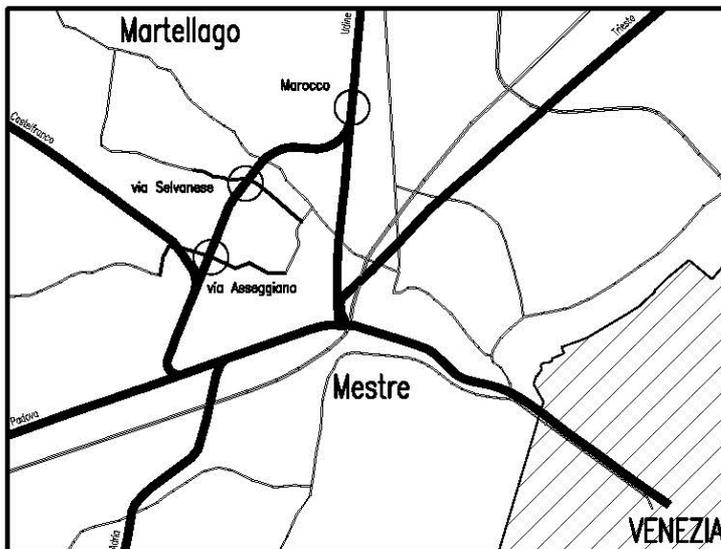

PROGETTO DEFINITIVO

Responsabile del procedimento
Ing. STEFANO ANGELINI

COMUNE DI SPINEA

Variante urbanistica al P.R.G. vigente
per collegamento della viabilità del piano norma n.13
con viabilità del Comune di Mestre - Venezia

ESTRATTI DEL P.R.G. IN SCALA 1:2000 - 1:5000
DELLO STATO VIGENTE E DELLO STATO DI VARIANTE

N° ELABORATO

06.03.00.00

SCALA
VARIE

FORMATO
A3

CROMIA
C

Rev. Est.	Rev. Int.	Descrizione	Data	Redatto	Verif. Resp. U.O.	Controllato CTP	Appr. Resp. ING	Visto PM
1		Recepimento osservazioni post Conferenza dei Servizi del 24/04/2012	07/09/2012	R. Tracco	A. Pilli	P. Toniolo	F. Binotto	R. Lenhardy
0		Emissione	07/06/2012	R. Tracco	A. Pilli	P. Toniolo	F. Binotto	R. Lenhardy
COMMESSA		LOTTO	OPERA	DOCUMENTO		TAVOLA		REV.
PT0461E		VU	PLBV01	U	PL	001	1 di 1	1

Il Progettista e Responsabile dell'integrazione
delle prestazioni specialistiche
Ing. Claudio Rocca



Via Squero, 12 - 35043 Monselice (PD)




LEGENDA


-  Confini Comunali
-  Perimetro zone omogenee
-  Perimetro piani attuativi vigenti
-  Perimetro piano urbanistico attuativo
- | |
|----|
| PN |
| n° |

 Piano Norma
Numero
-  Aree per istruzione
-  Aree attrezzate a parco gioco e sport
-  Aree per attrezzature di interesse comune
-  Aree di parcheggio
 -  esistente
 -  di progetto
-  Verde privato
-  Fasce di rispetto
-  Vincolo tutela paesistica
-  * * Vincolo ambientale
-  Viabilità di progetto
-  * * * * Zona di degrado
-  Edifici storico testimoniali
-  Zone E2
-  Ingombro opere di progetto



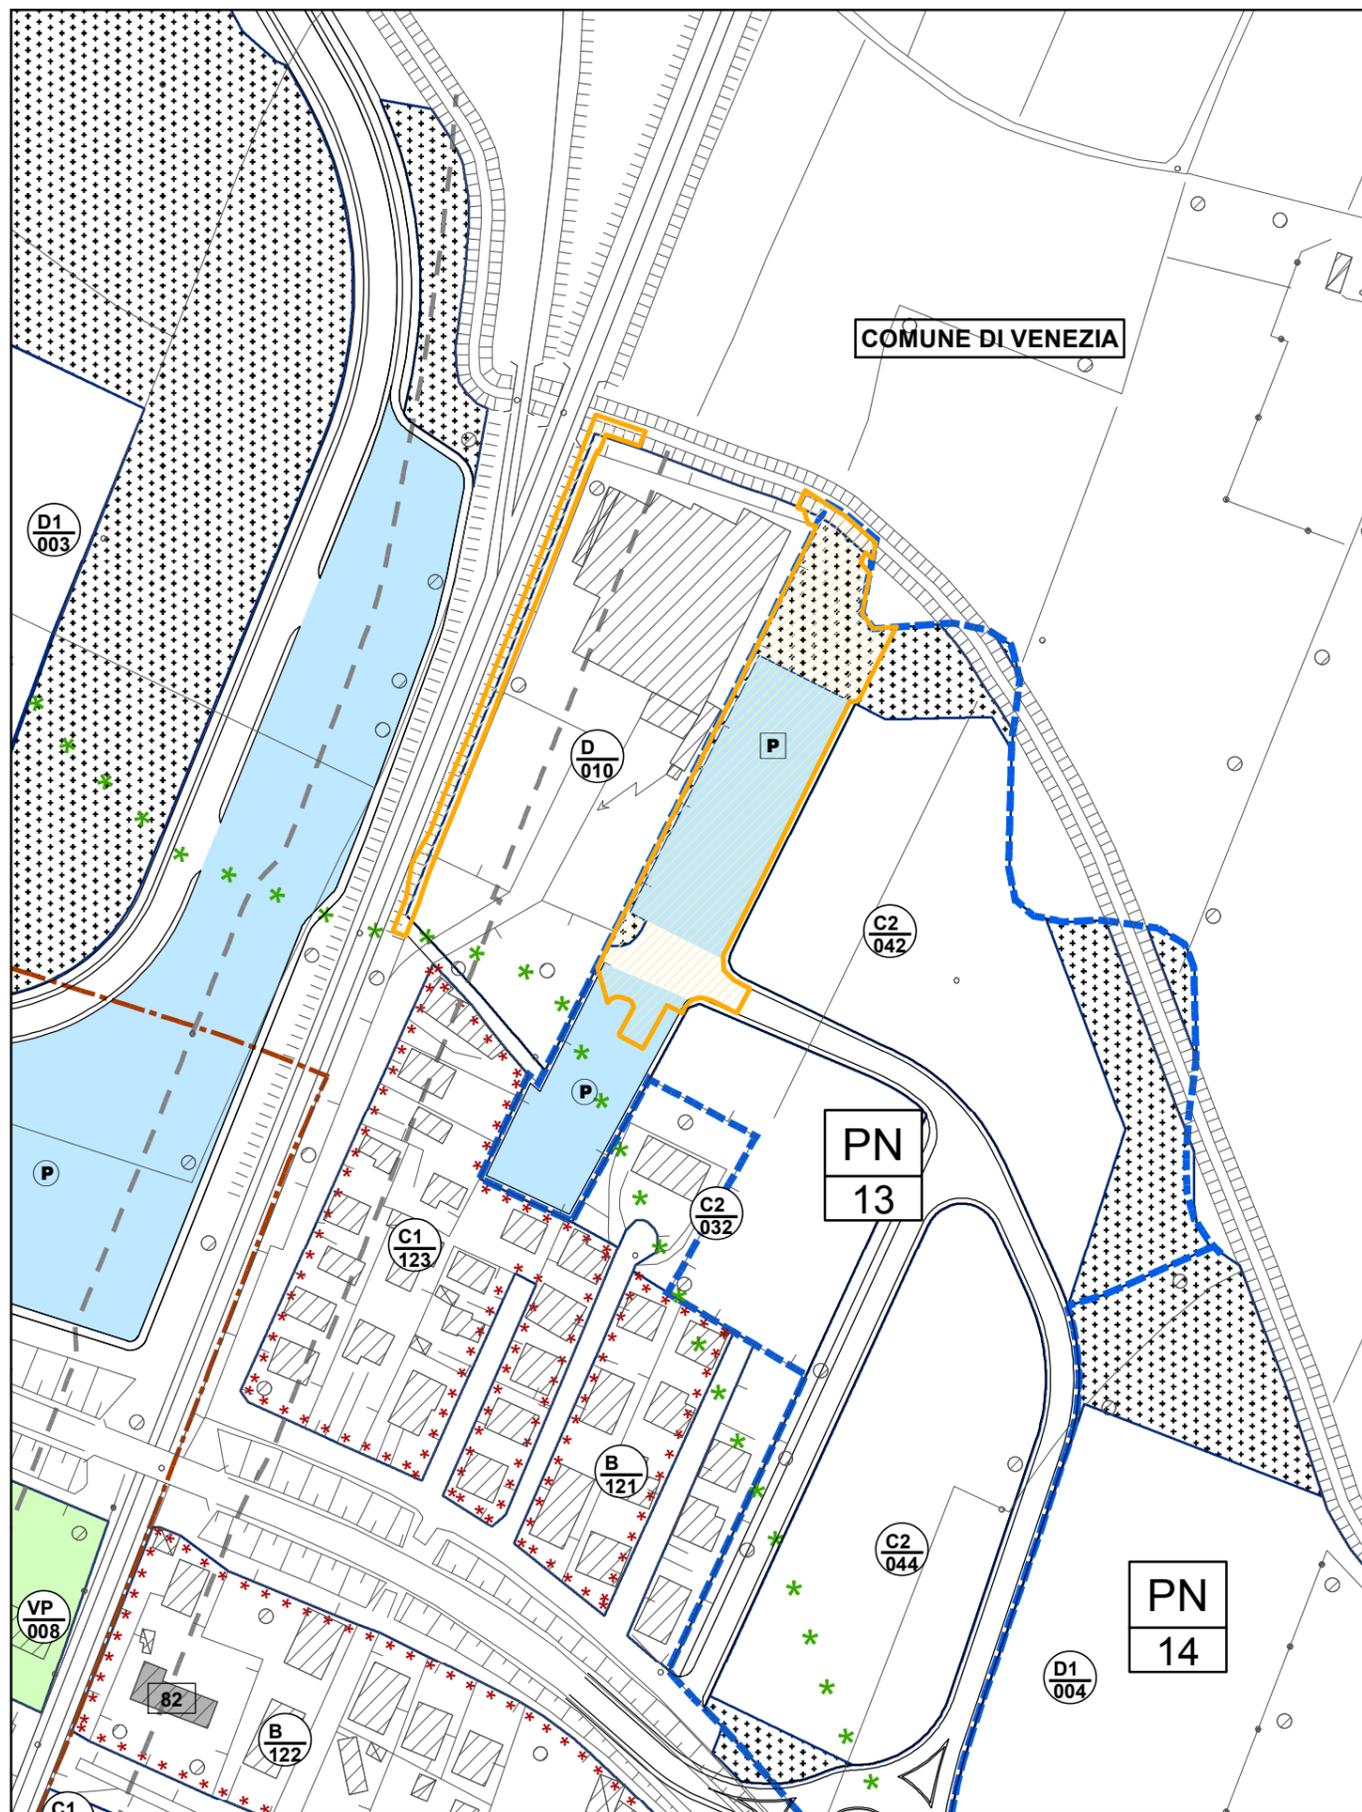

**ESTRATTO DEL PRG IN SCALA 1:2000
DELO STATO VIGENTE CON INDIVIDUAZIONE
PERIMETRO D'INTERVENTO**

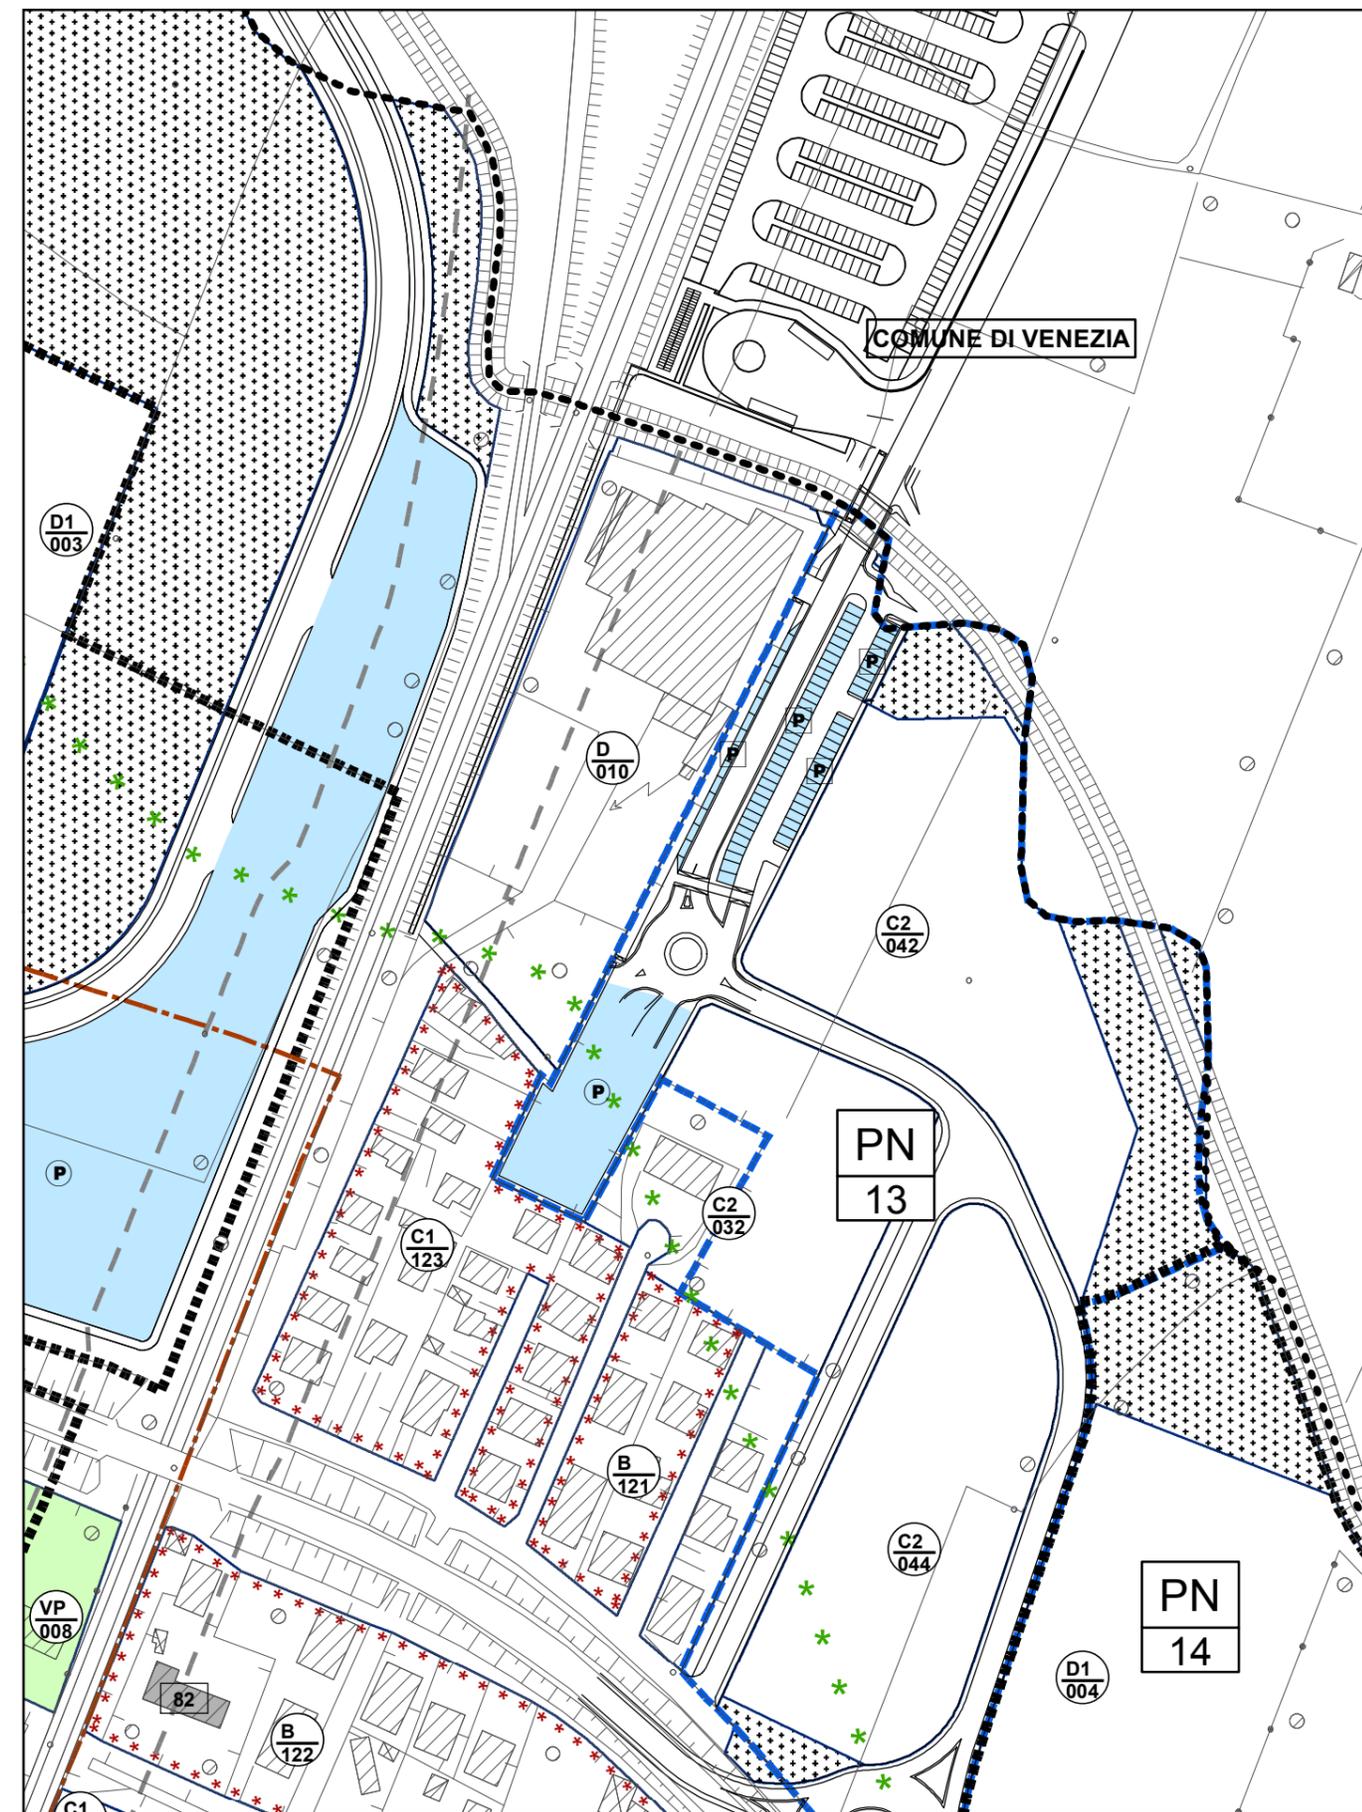

**ESTRATTO DEL PRG IN SCALA 1:2000
DELO STATO DI VARIANTE**

LEGENDA

⋯ Confini Comunali

⊖ Perimetro zone omogenee

⊔ Perimetro piani attuativi vigenti

⊔ Perimetro piano urbanistico attuativo

PN Piano Norma
n° Numero

⊕ Aree per istruzione

⊕ Aree attrezzate a parco gioco e sport

⊕ Aree per attrezzature di interesse comune

⊕ Aree di parcheggio

Ⓟ esistente

Ⓟ di progetto

⊕ Verde privato

- - Fasce di rispetto

⊔ Vincolo tutela paesistica

* * Vincolo ambientale

— Viabilità di progetto




* * * Zona di degrado

■ Edifici storico testimoniali


⊔ Zone E2

⊔ Ingombro opere di progetto

○ Individuazione progetto

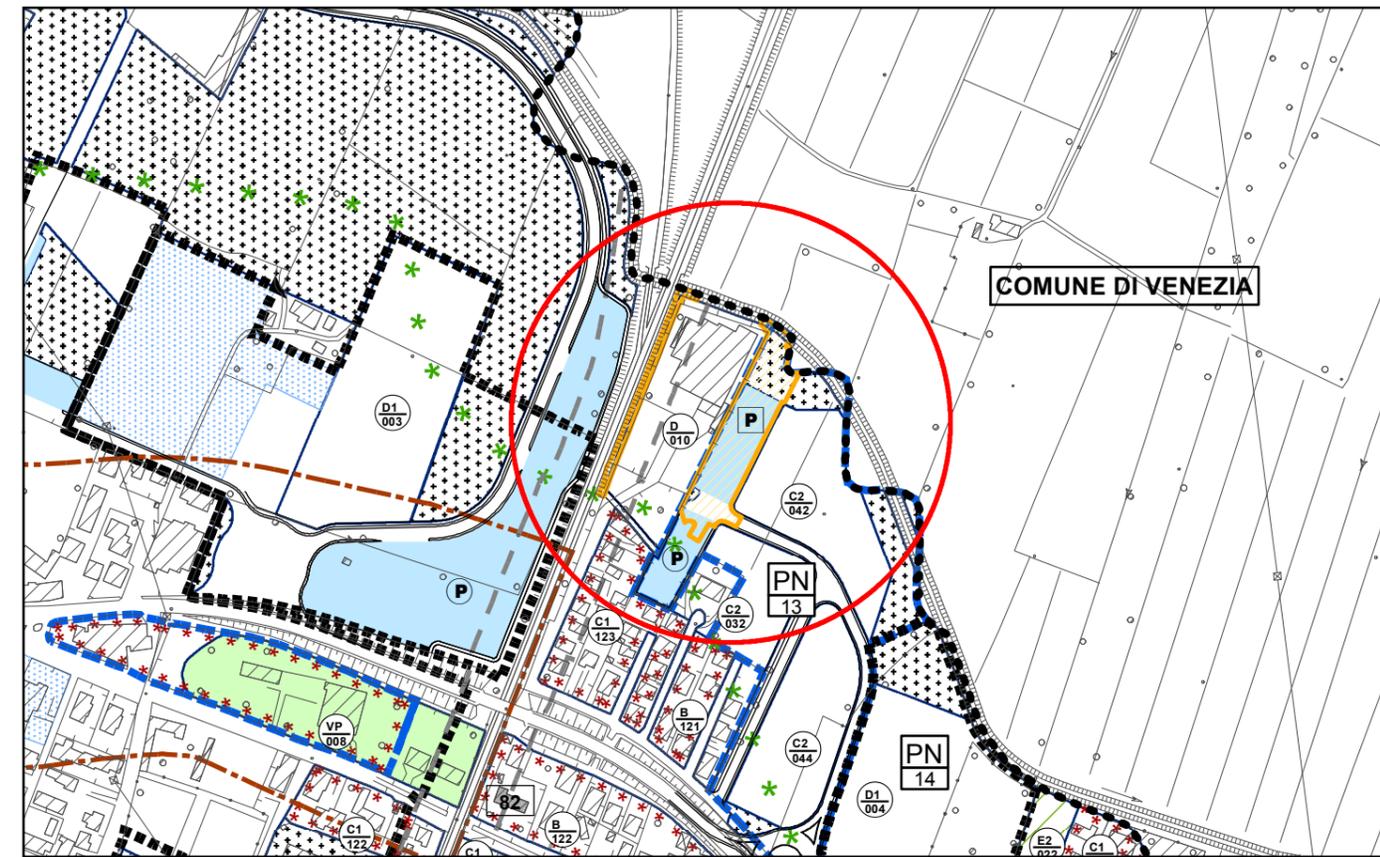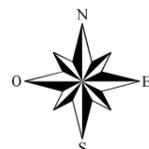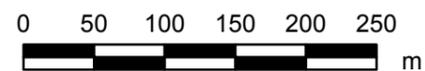

**ESTRATTO DEL PRG IN SCALA 1:5000 DELLO STATO VIGENTE
CON INDIVIDUAZIONE PERIMETRO D'INTERVENTO**

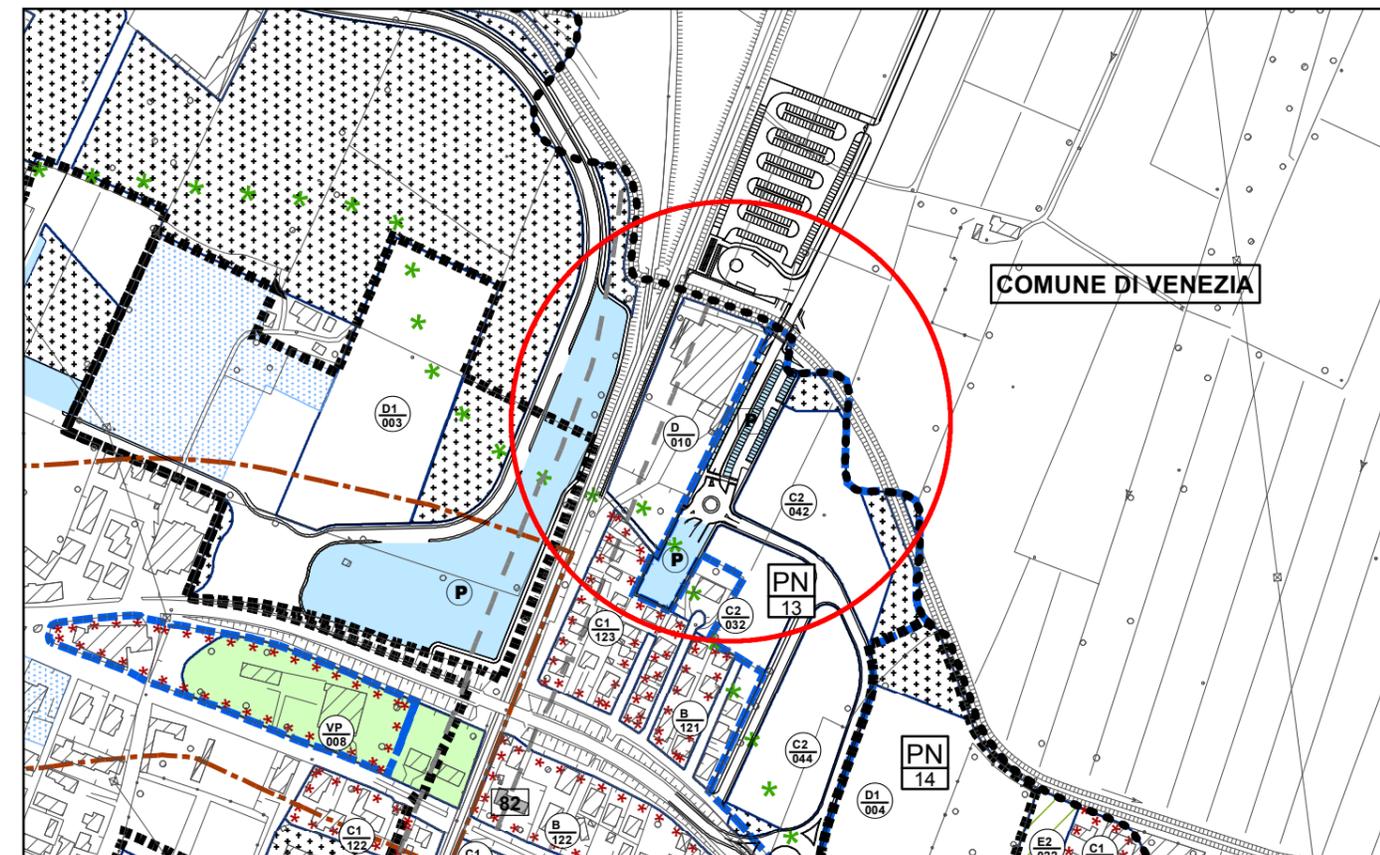

**ESTRATTO DEL PRG IN SCALA 1:5000
DELLO STATO DI VARIANTE**