




PRG DELLO STATO VIGENTE CON INDIVIDUAZIONE PERIMETRO D'INTERVENTO

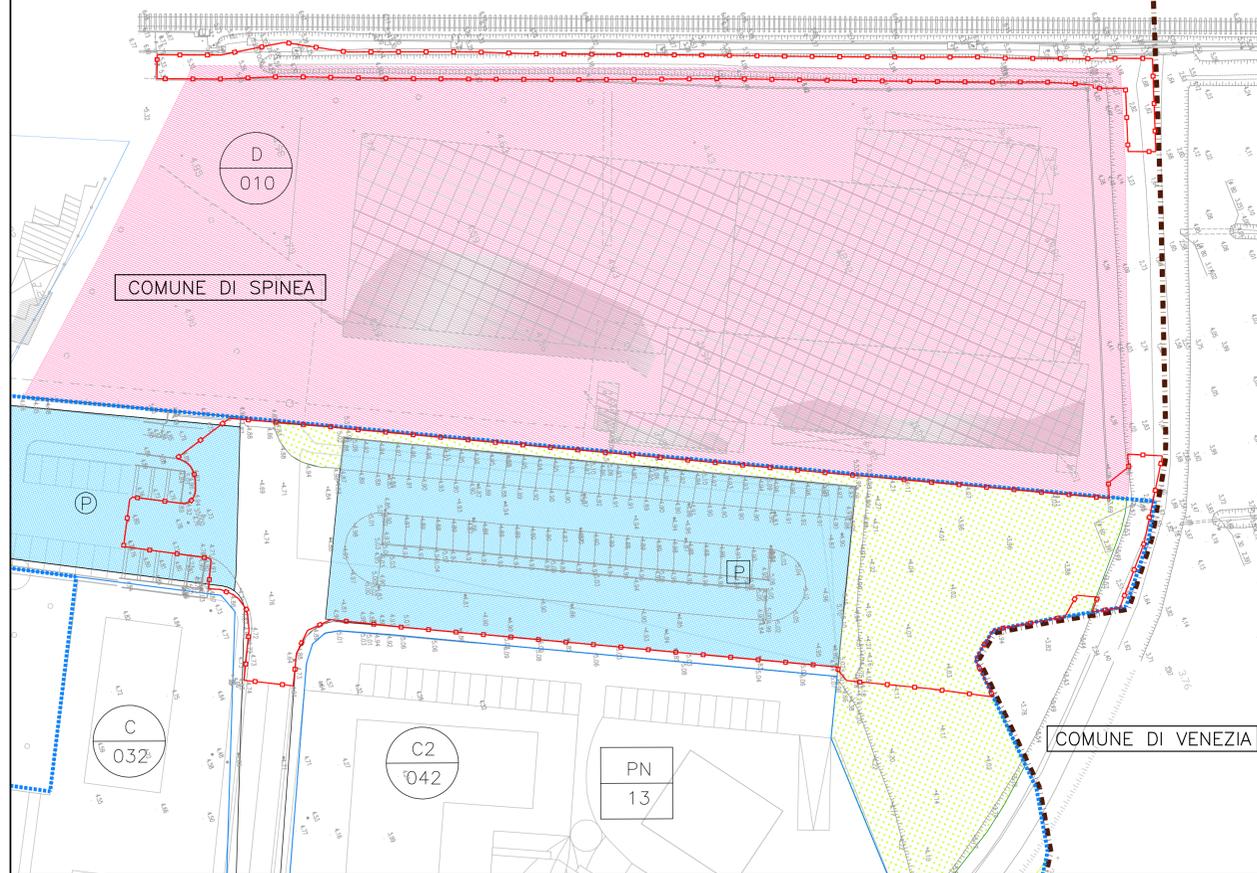

PLANIMETRIA DELLO STATO DI FATTO (P.U.A. approvato con Determinazione dirigenziale n. 276/2012) CON INDIVIDUAZIONE PERIMETRO D'INTERVENTO

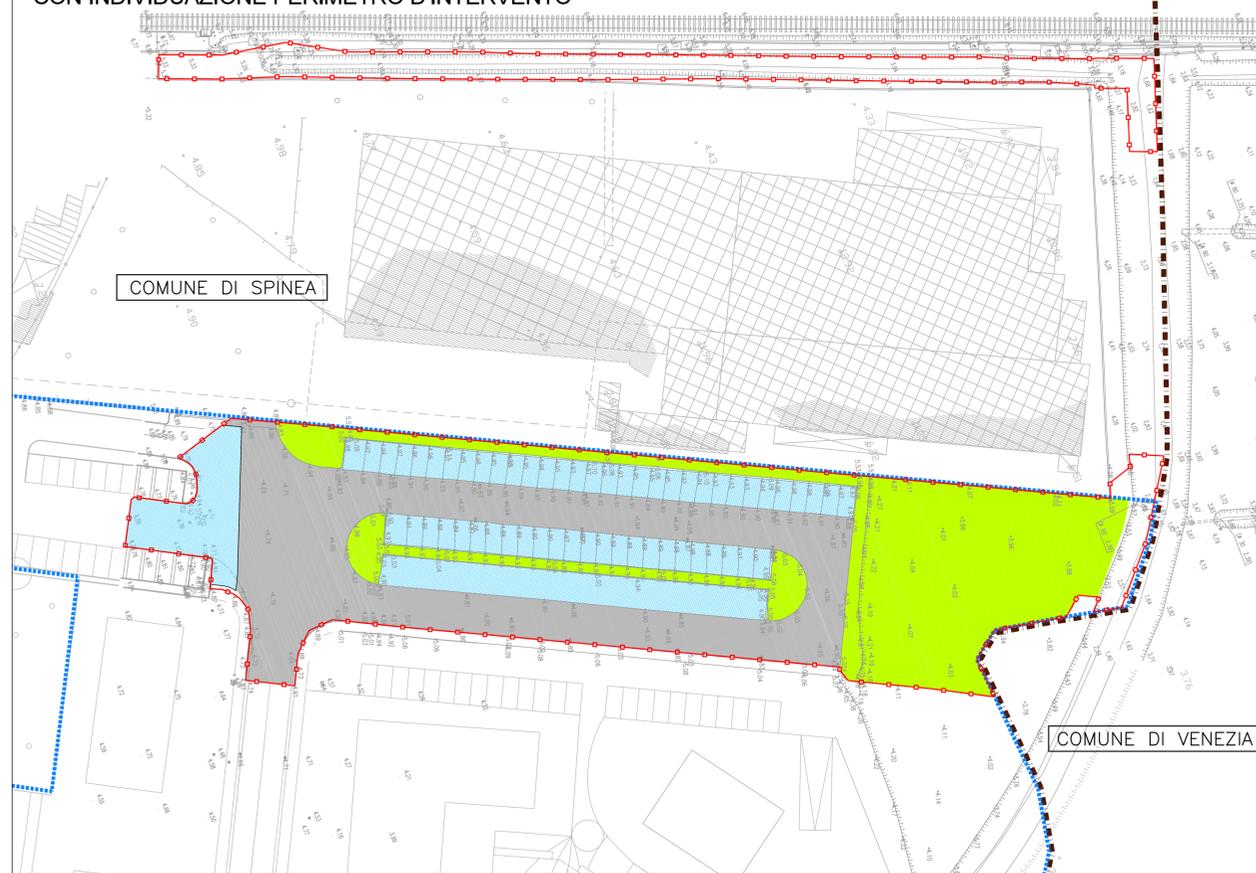

PRG DELLO STATO DI VARIANTE

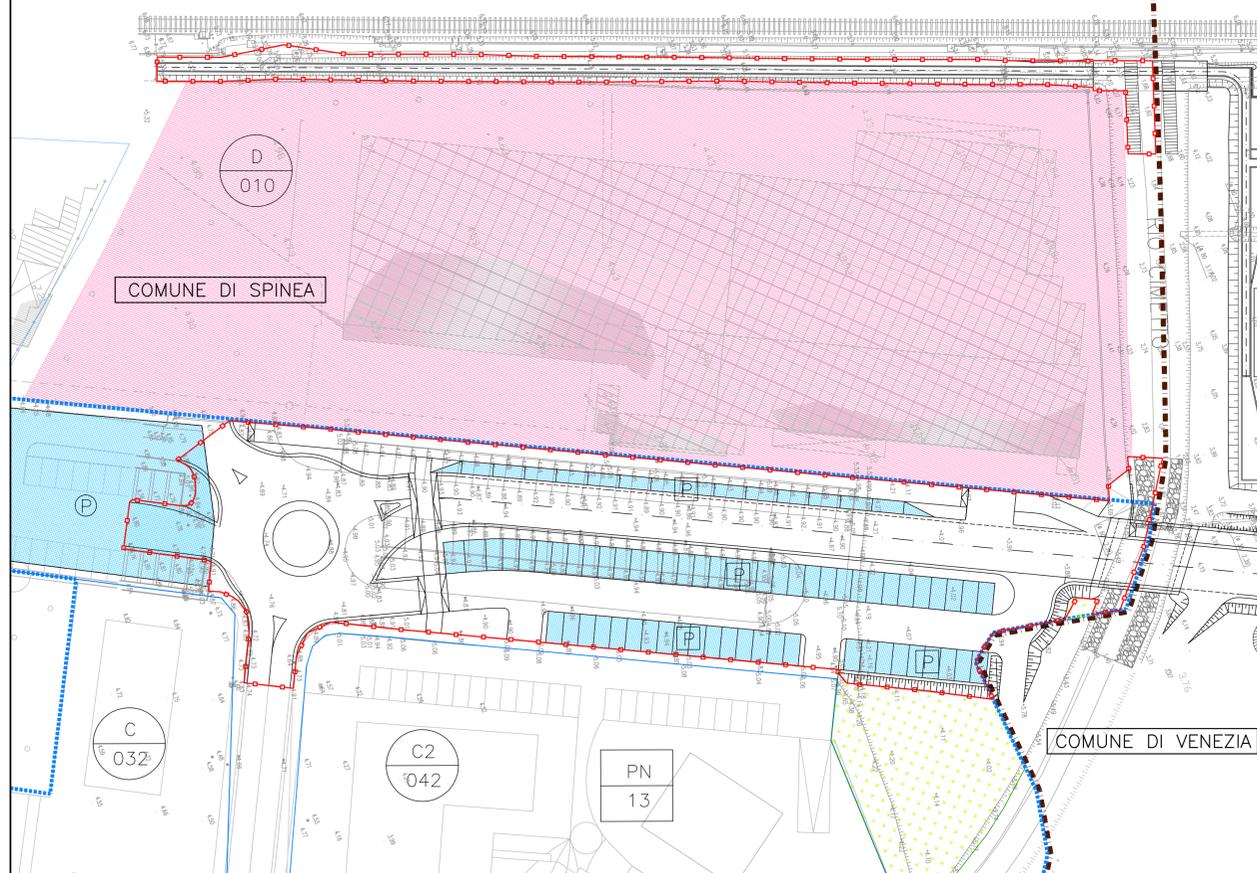

PLANIMETRIA DI PROGETTO



LEGENDA P.R.G.

- CONFINI COMUNALE
- PERIMETRO PIANI ATTUATIVI VIGENTI
- PERIMETRO ZONE OMOGENEE
- ZONA OMOGENEA DI TIPO "D"
- AREA PER ATTREZZATURA PARCO GIOCHI E SPORT
- AREA DI PARCHEGGIO
- VIABILITA' DI PROGETTO
- PERIMETRO D'INTERVENTO - AMBITO OGGETTO DI VARIANTE URBANISTICA


PN n. PROGETTO NORMA NUMERO

Ⓟ ESISTENTE

Ⓟ DI PROGETTO

LEGENDA PLANIMETRIE

LEGENDA PLANIMETRIE	SUPERFICI NELL'AMBITO DEL PIANO NORMA n.13		
	STATO DI FATTO	PROGETTO	DIFFERENZA
VIABILITA'	1641 MQ	3405 MQ	+1764 MQ
VERDE	1489 MQ	0 MQ	-1489 MQ
PARCHEGGIO	1263 MQ	1035 MQ	-228 MQ

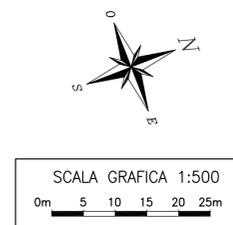

06.04.00.00

REGIONE del VENETO
SEGRETERIA REGIONALE PER LE INFRASTRUTTURE - DIREZIONE INFRASTRUTTURE

ELIMINAZIONE DEI PASSAGGI A LIVELLO AL km 3+316 ED AL km 5+769 DEL RACCORDO BIVIO SPINEA - BIVIO MAROCCO E REALIZZAZIONE DELLA FERMATA MAROCCO SULLA LINEA MESTRE - UDINE
(Convenzione del 03/04/1998 e ss.mm.ii.)

PROGETTO DEFINITIVO

Responsabile del procedimento
Ing. STEFANO ANGELINI

COMUNE DI SPINEA
Variante urbanistica al P.R.G. vigente
per collegamento della viabilità del piano norma n.13
con viabilità del Comune di Mestre - Venezia
PLANIMETRIA IN SCALA 1:500
DELLO STATO VIGENTE E DELLO STATO DI VARIANTE

N° ELABORATO
06.04.00.00

SCALA 1:500
FORMATO A1a CROMIA C

1	Recupero osservazioni post Conferenza dei Servizi del 24/04/2012	07/09/2012	P. Tonello	A. Pili	P. Tonello	F. Binotto	R. Lenhardt
0	Emissione	07/06/2012	D. Casar	A. Pili	P. Tonello	F. Binotto	R. Lenhardt

COMMESSA LOTTO OPERA DOCUMENTO TAVOLA REV.
PT0461E VU PLBV01 U PI 001 1 di 1 1

Il Progettista e Responsabile dell'integrazione delle prestazioni specialistiche
Ing. Claudio Rocca

NETENGINEERING
Via Squero, 12 - 35043 Marcella (PD)

ING. CLAUDIO ROCCA
N.1523

Questo documento, elaborato da Net Engineering, non può essere riprodotto o comunicato a terzi senza preventivo consenso scritto (legge 22-4/41, n. 633 - art. 2975 e seq. C.C.)