








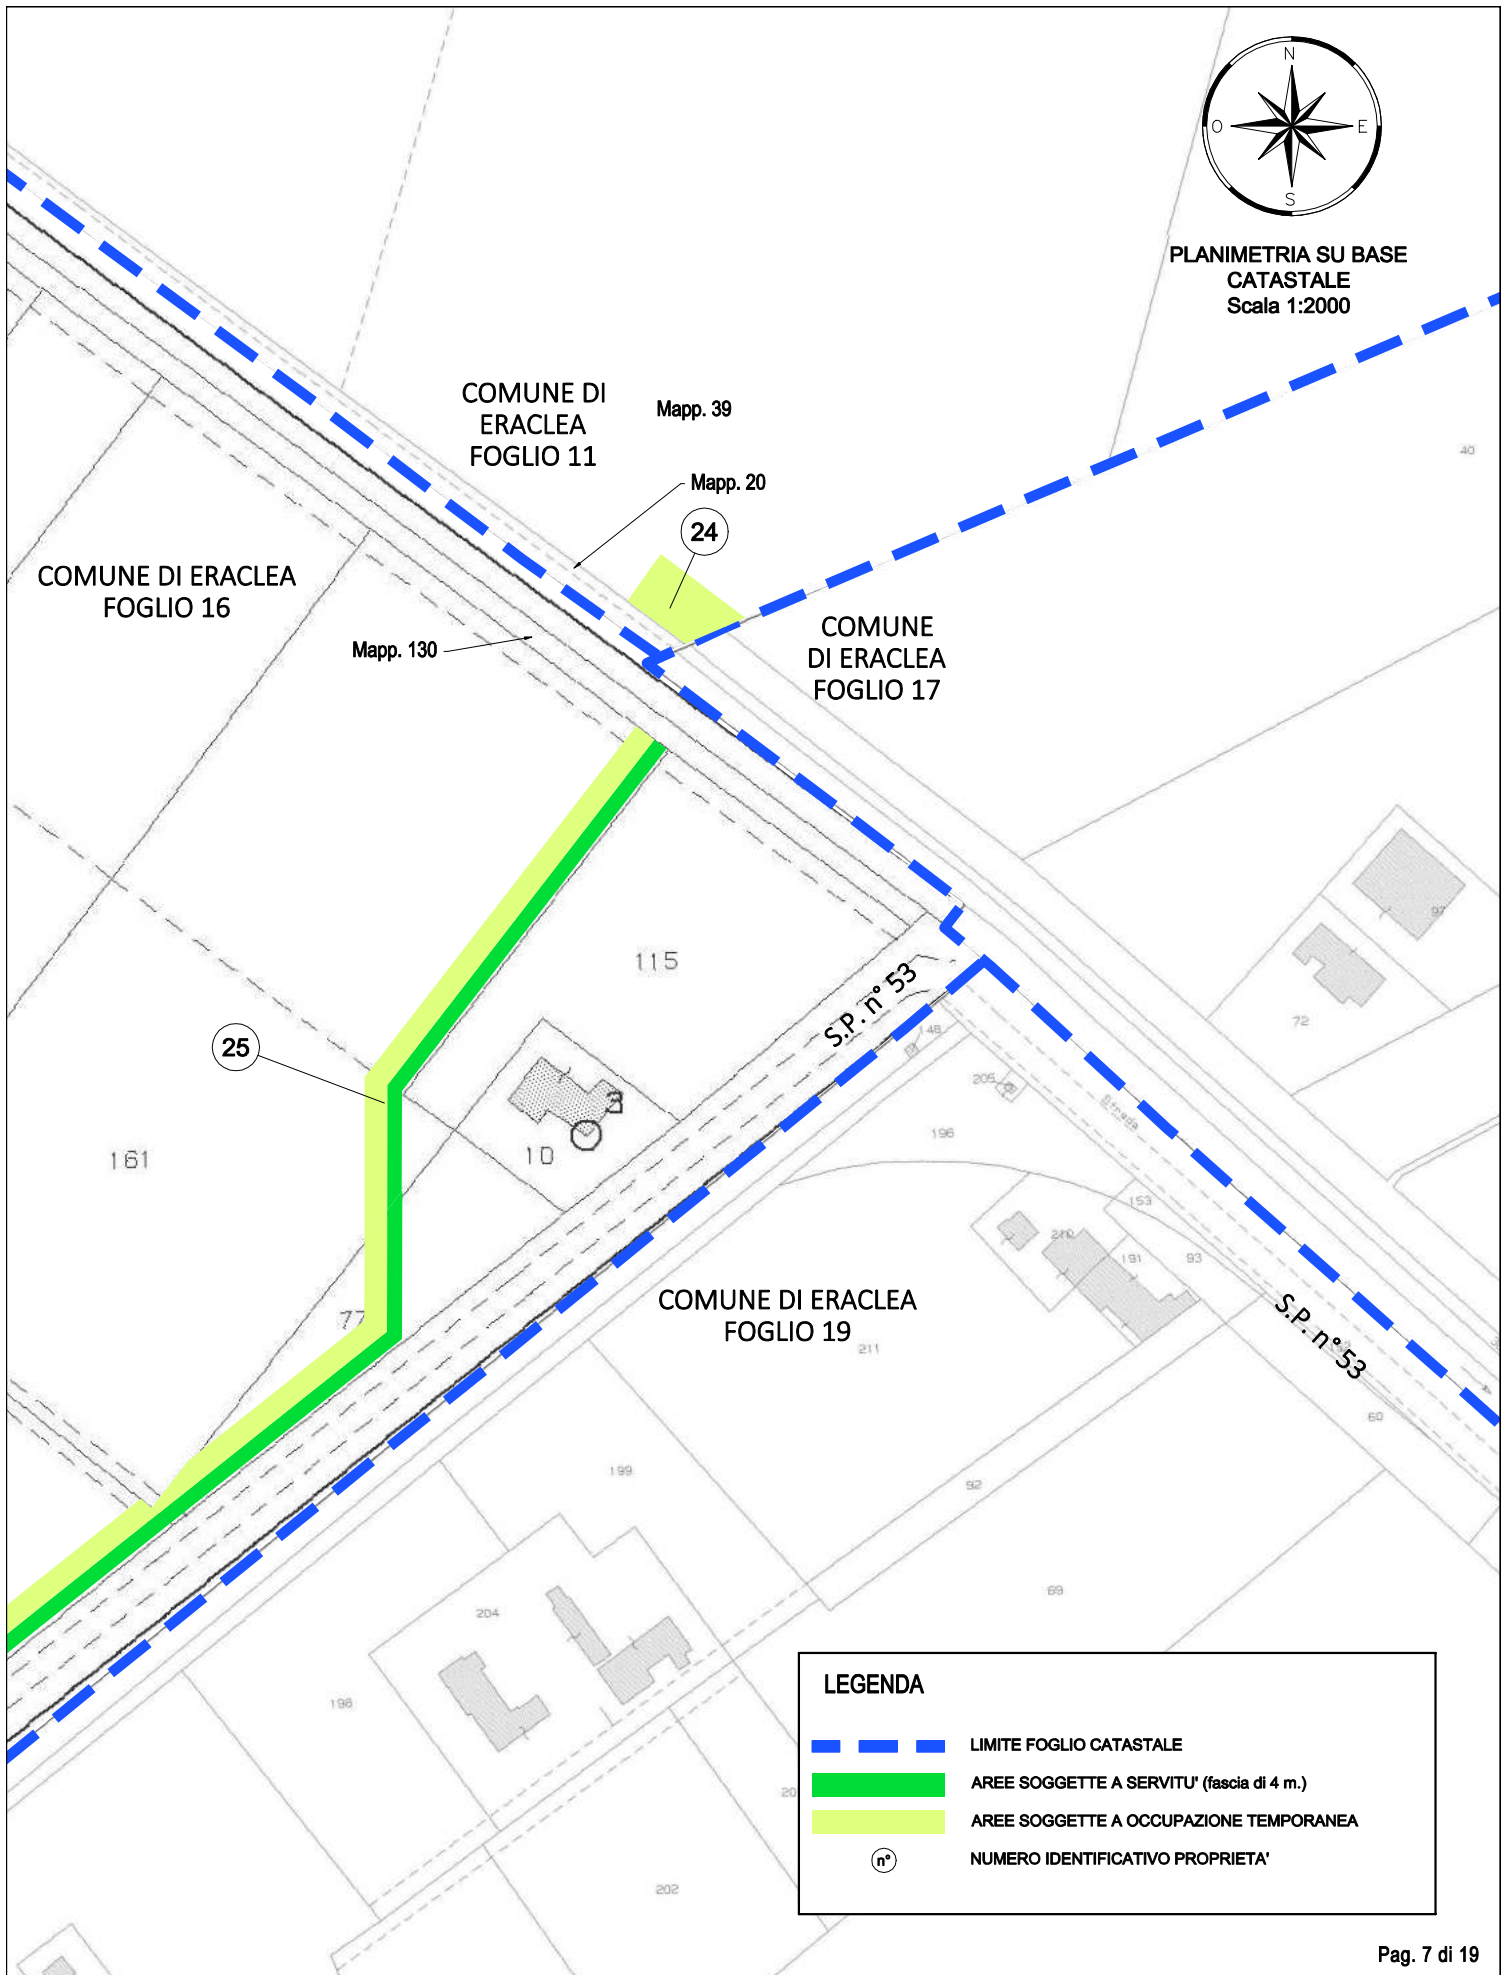

PLANIMETRIA SU BASE
CATASTALE
Scala 1:2000




LEGENDA

-  LIMITE FOGLIO CATASTALE
-  AREE SOGGETTE A SERVITU' (fascia di 4 m.)
-  AREE SOGGETTE A OCCUPAZIONE TEMPORANEA
-  NUMERO IDENTIFICATIVO PROPRIETA'

LEGENDA


-  LIMITE FOGLIO CATASTALE
-  AREE SOGGETTE A SERVITU' (fascia di 4 m.)
-  AREE SOGGETTE A OCCUPAZIONE TEMPORANEA
-  NUMERO IDENTIFICATIVO PROPRIETA'

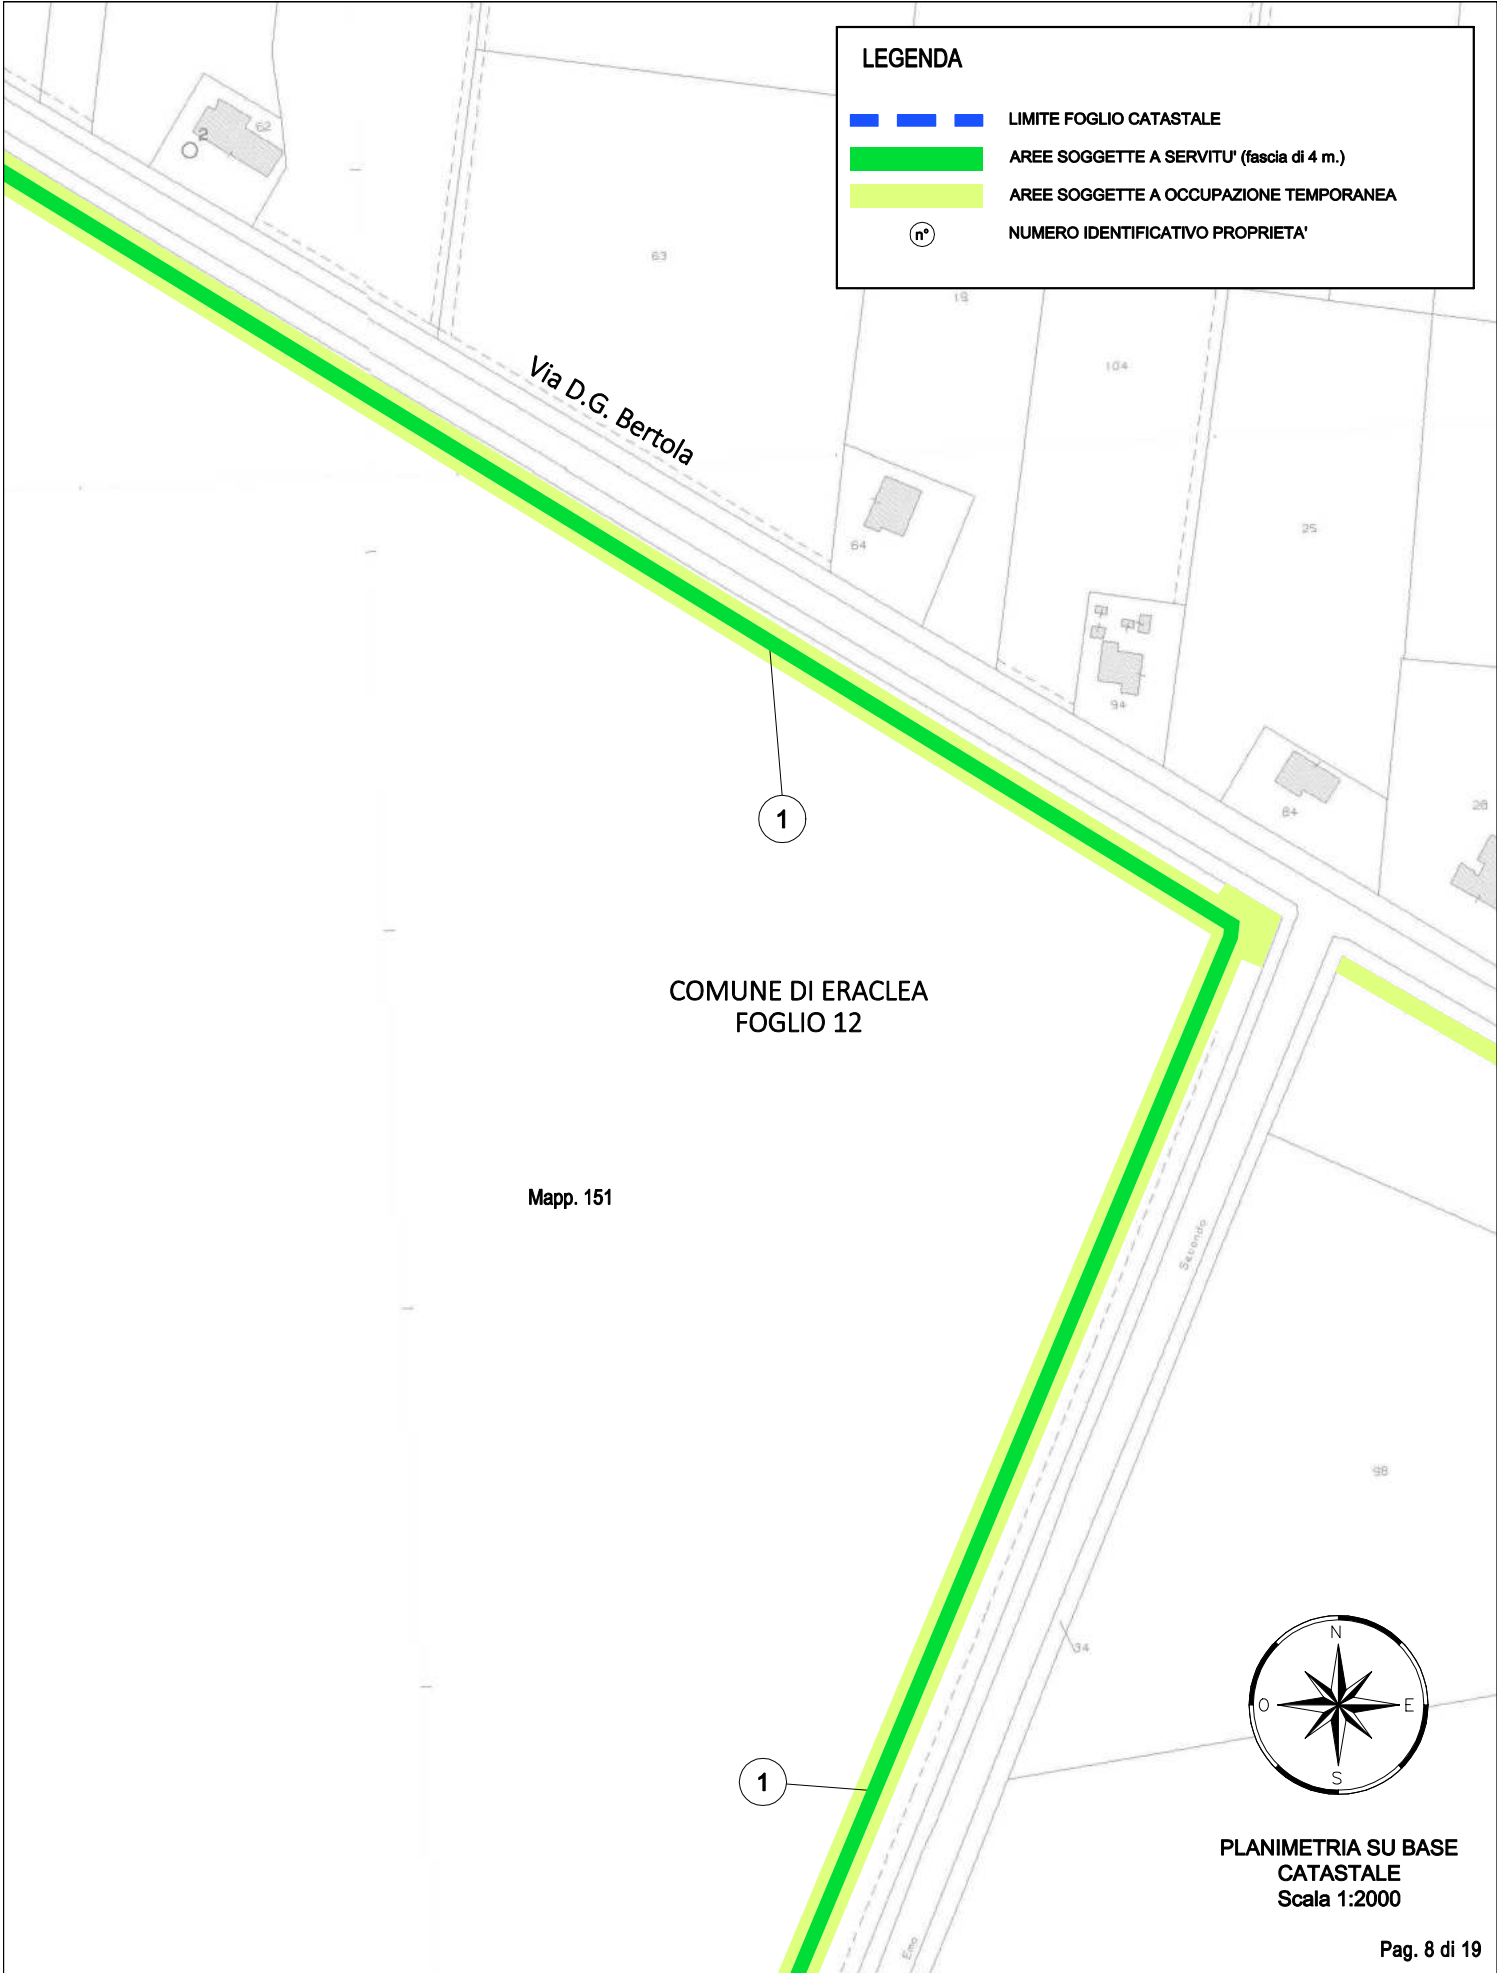





Mapp. 151

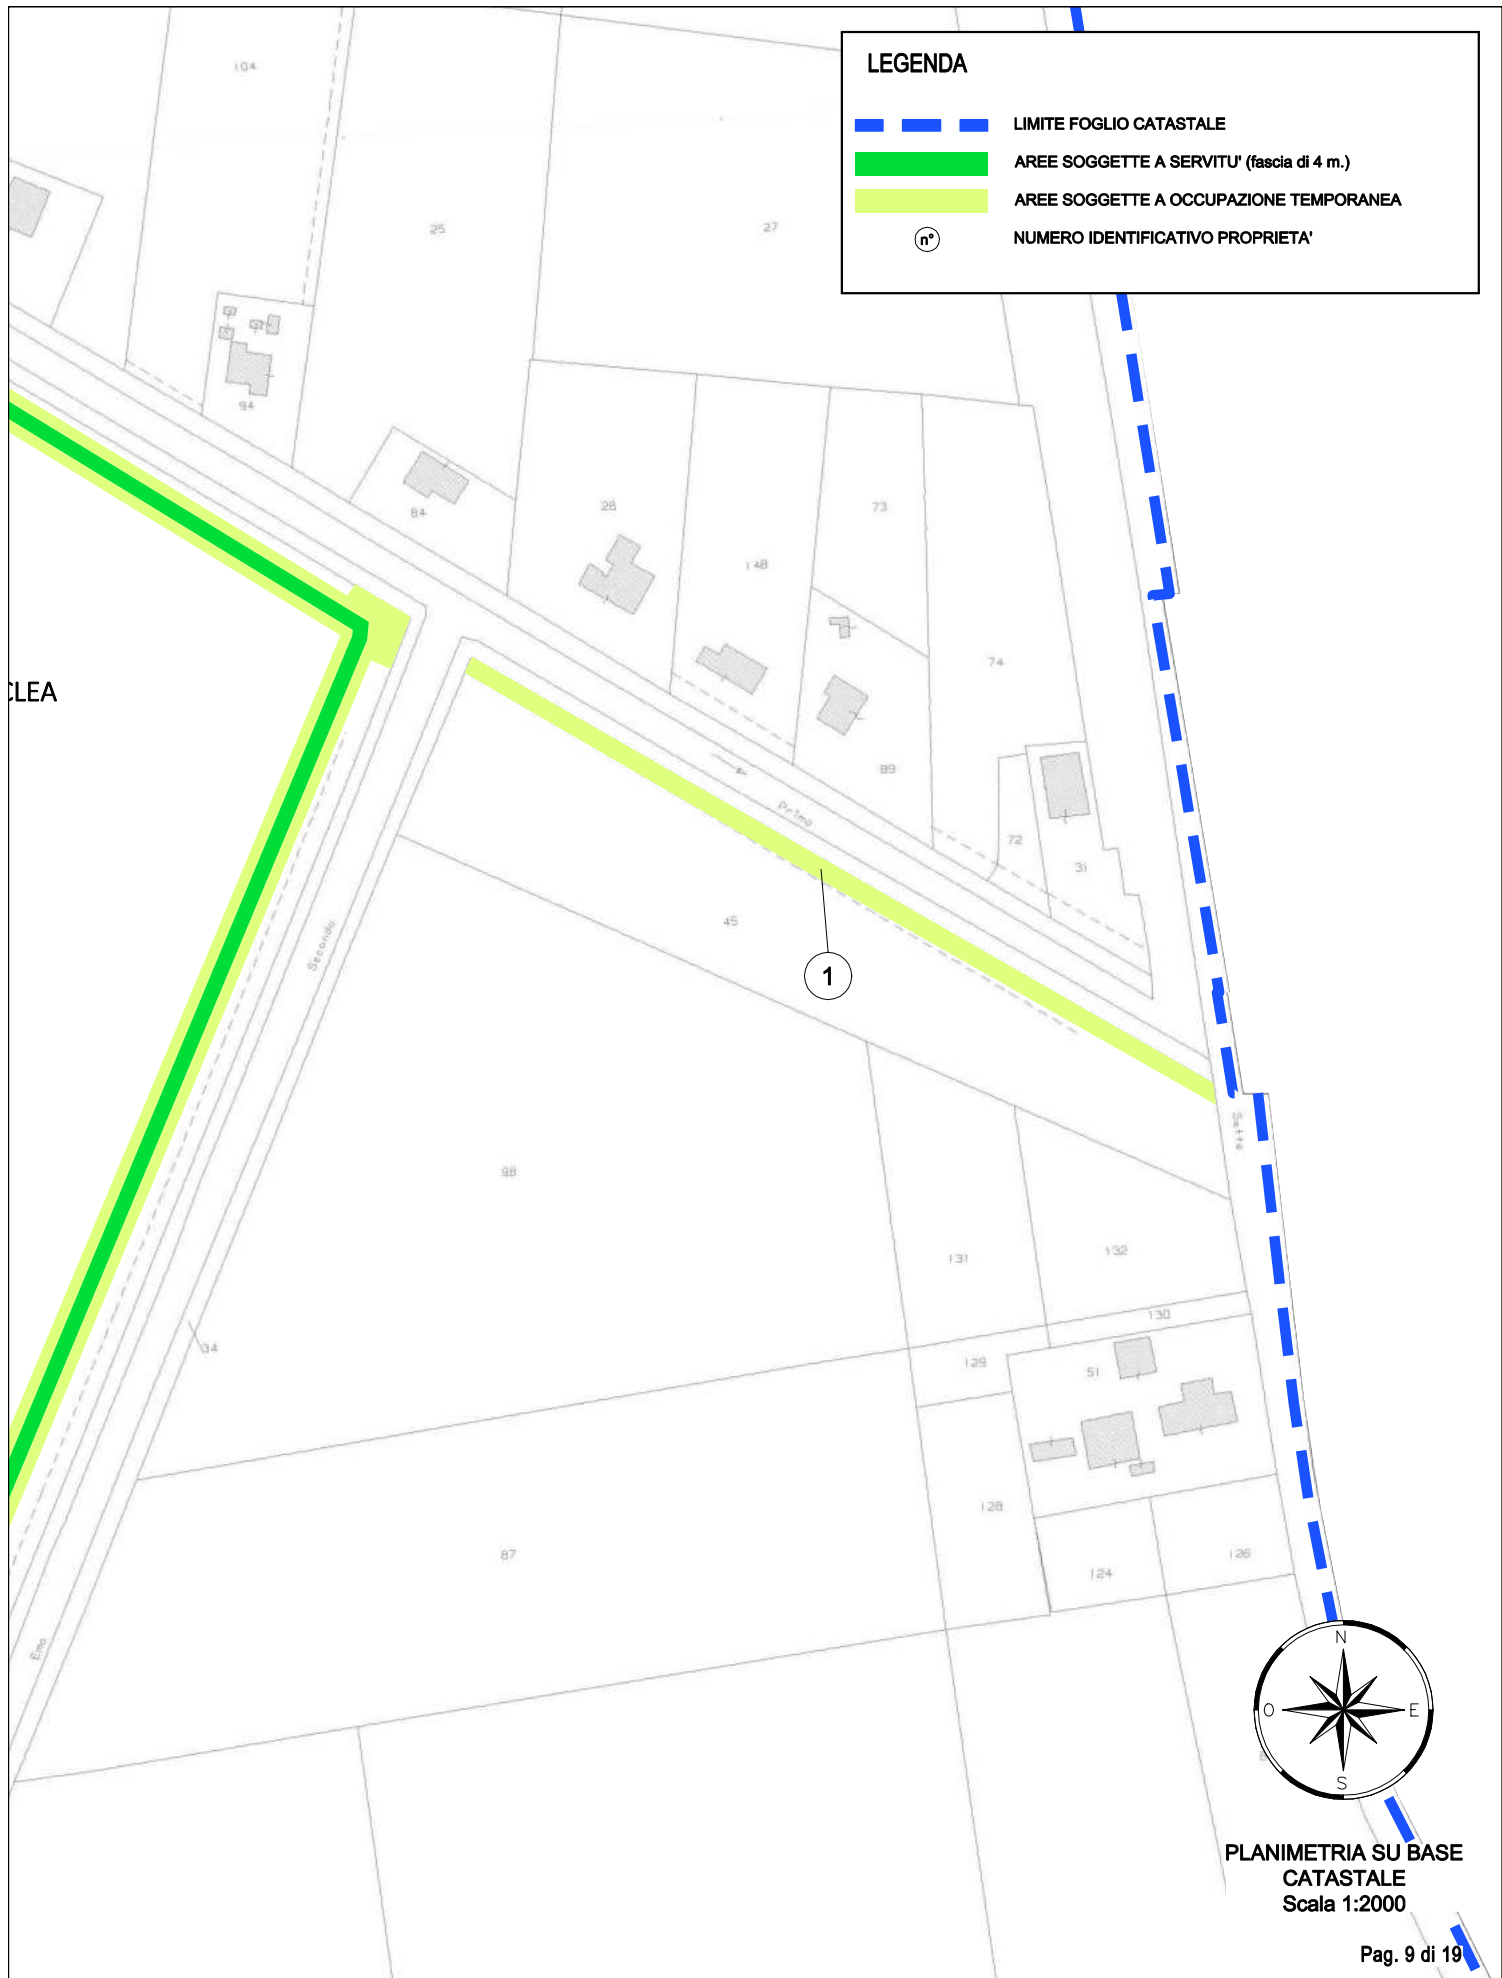COMUNE DI ERACLEA
FOGLIO 12


PLANIMETRIA SU BASE
CATASTALE
Scala 1:2000



LEGENDA



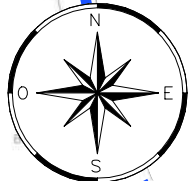

-  LIMITE FOGLIO CATASTALE
-  AREE SOGGETTE A SERVITU' (fascia di 4 m.)
-  AREE SOGGETTE A OCCUPAZIONE TEMPORANEA
-  NUMERO IDENTIFICATIVO PROPRIETA'



CLEA



PLANIMETRIA SU BASE
CATASTALE
Scala 1:2000

LEGENDA

-  LIMITE FOGLIO CATASTALE
-  AREE SOGGETTE A SERVITU' (fascia di 4 m.)
-  AREE SOGGETTE A OCCUPAZIONE TEMPORANEA
-  NUMERO IDENTIFICATIVO PROPRIETA'

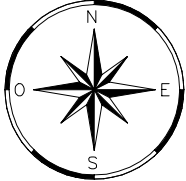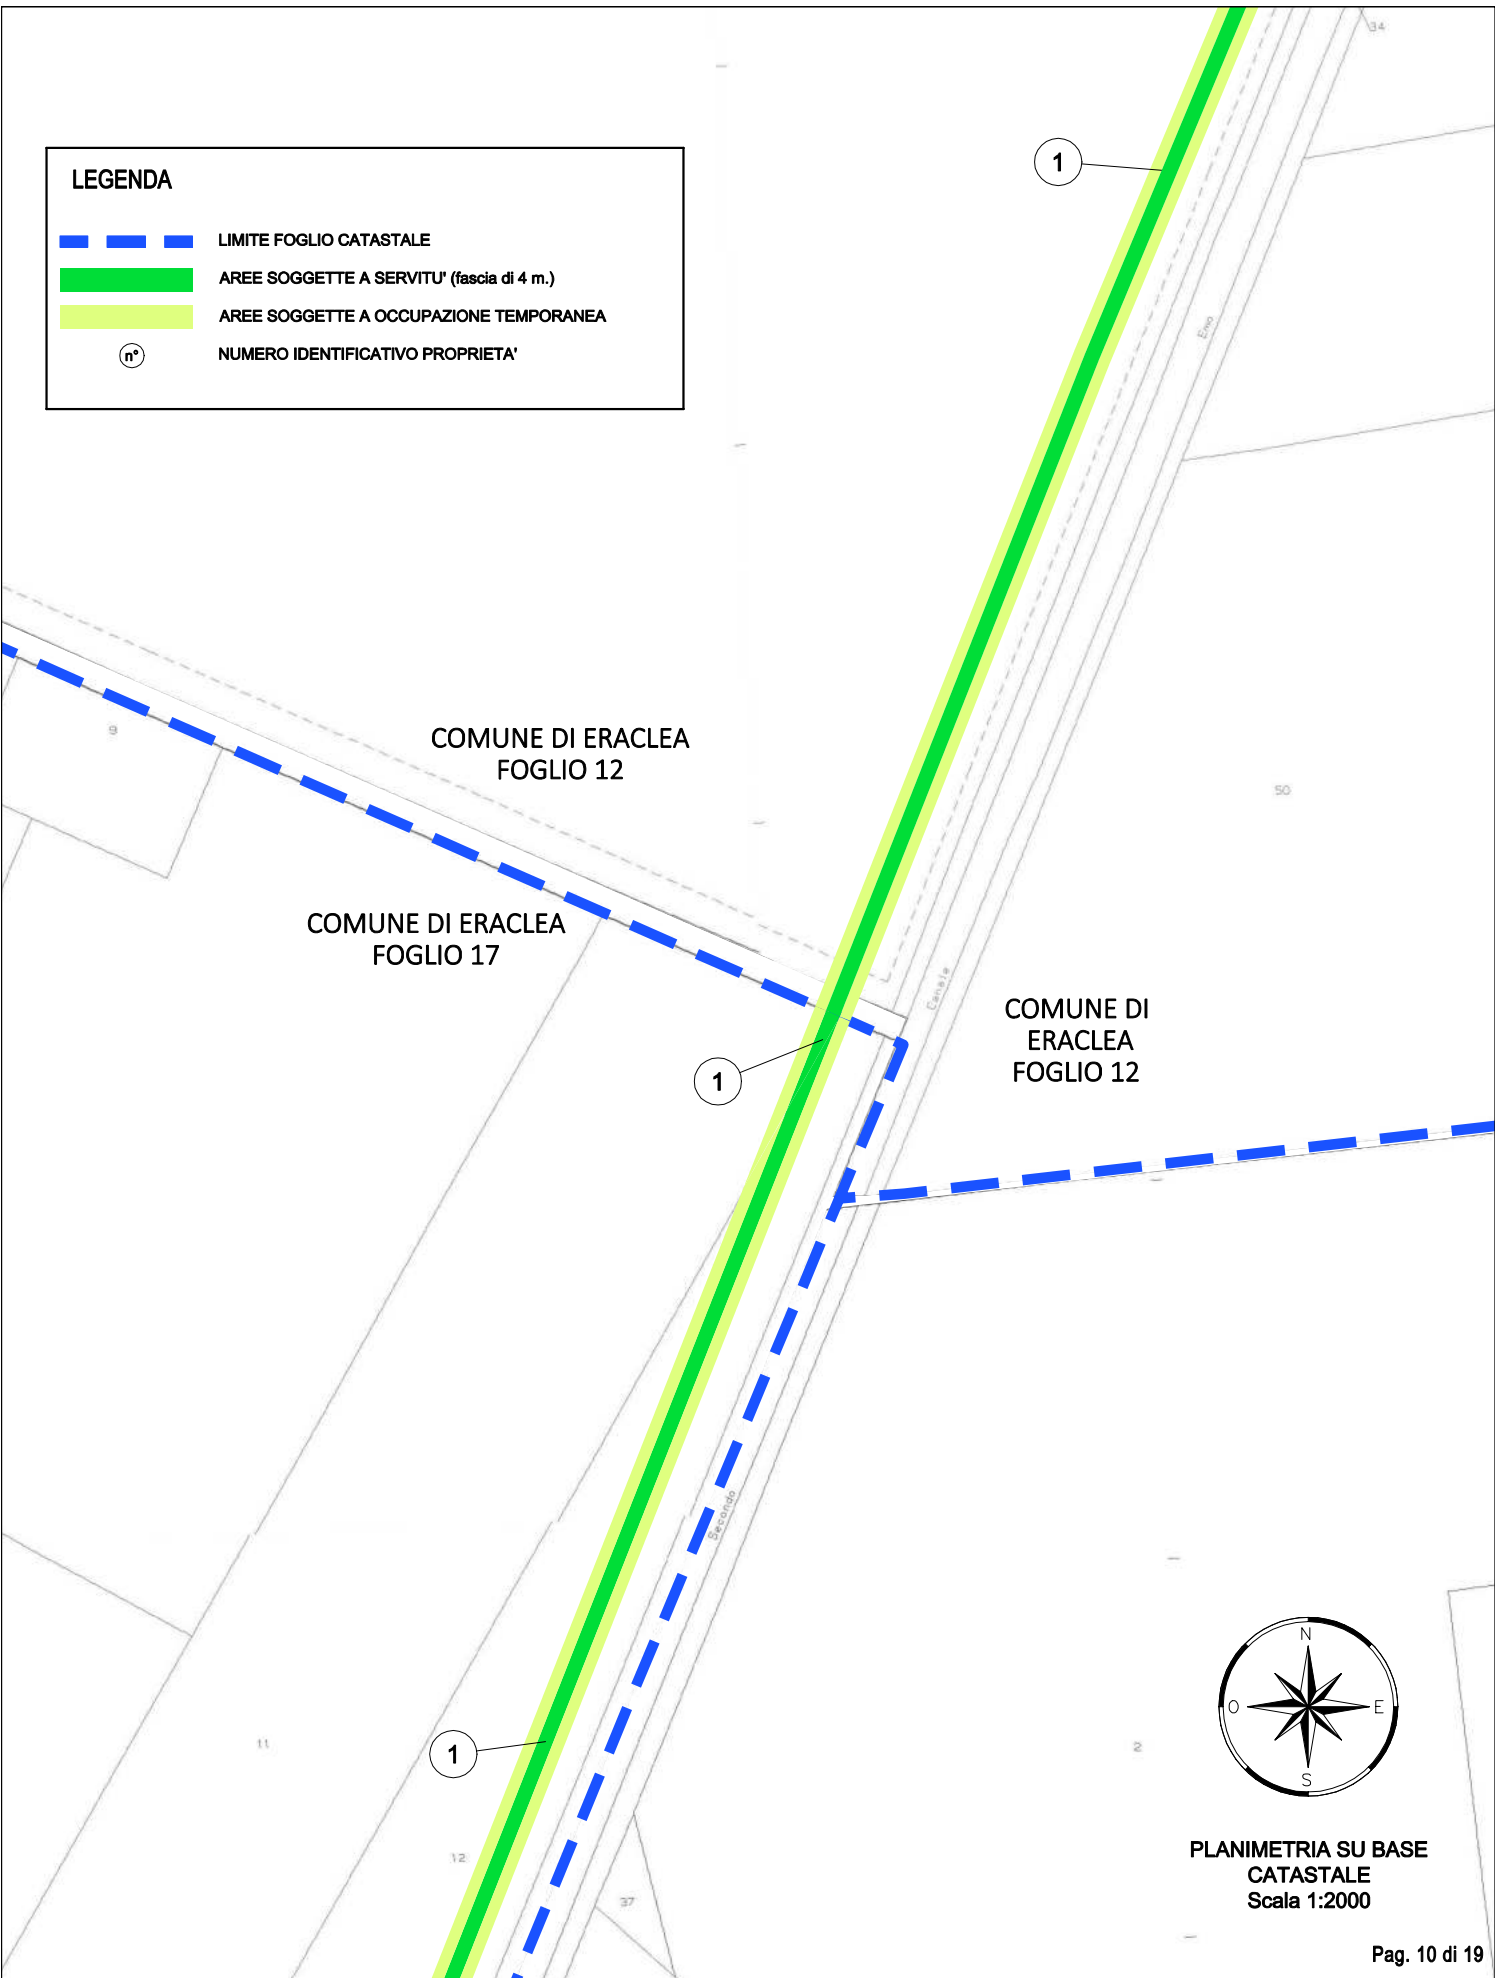

PLANIMETRIA SU BASE
CATASTALE
Scala 1:2000