


PLANIMETRIA GENERALE IMPIANTO - Reti fognarie VIDORI SERVIZI AMBIENTALI S.p.A. VIDOR (TV) - Via C. Tittoni 14

Scala 1:200
Data: luglio 2019

STUDIO DI INGEGNERIA dott. ing. MIOTTO FRANCESCO
Via Montebelluna n.25 - 31044 MONTEBELLUNA (TV) - cell. 3336139015

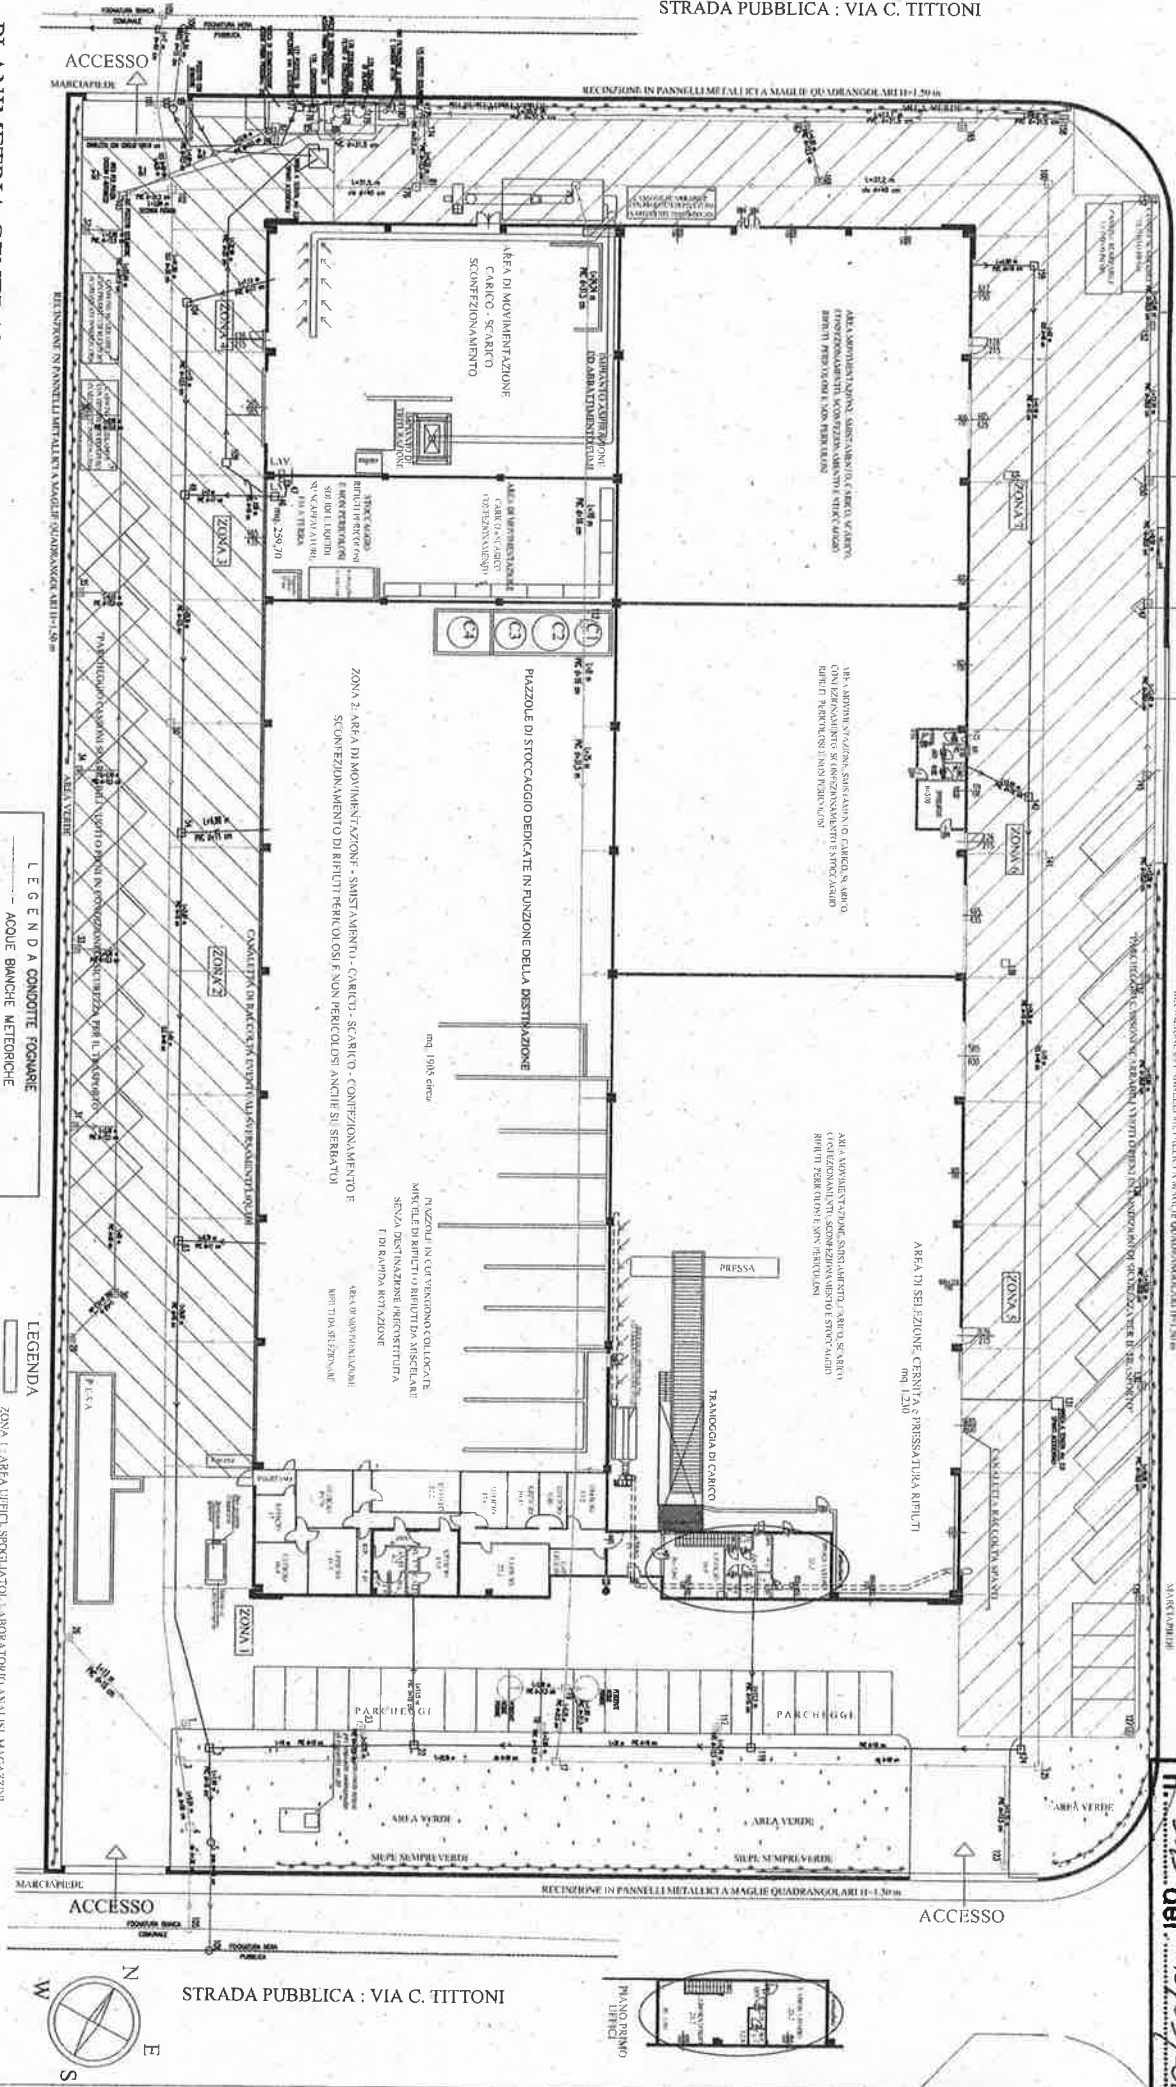

LEGENDA

[Symbol]	ACQUE BIANCHE METEORICHE
[Symbol]	ACQUE BIANCHE 1° PIOGGIA PAZZALE
[Symbol]	ACQUE NERE
[Symbol]	RECUPERO CAVIETTE DI SICUREZZA

LEGENDA


[Symbol]	PAZZALE OVEST CON RECUPERO PRIMA PIOGGIA DGRV 842/2012, Art. 39, c.3 lett. e, mq 1.530
[Symbol]	PAZZALE A EST-NORD SUPERFICIE PRIMA PIOGGIA DGRV 842/2012, Art. 39, c.3 lett. c, mq 2.239
[Symbol]	ALTRI PAZZALI A SUD DGRV 842/2012, Art. 39, c.3 lett. c, mq 933

LEGENDA

[Symbol]	PAZZALE AREA PAZZALE PER TRANSITO - CARICO - SCARICO - PRESSATURA RIFIUTI
[Symbol]	AREA VERDE



STRADA PUBBLICA : VIA C. TITTONI

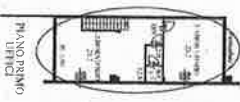

ACCESSO

STRADA PUBBLICA

ACCESSO

ACCESSO

Allegato al decreto
n. 343 del 10/09/2019