


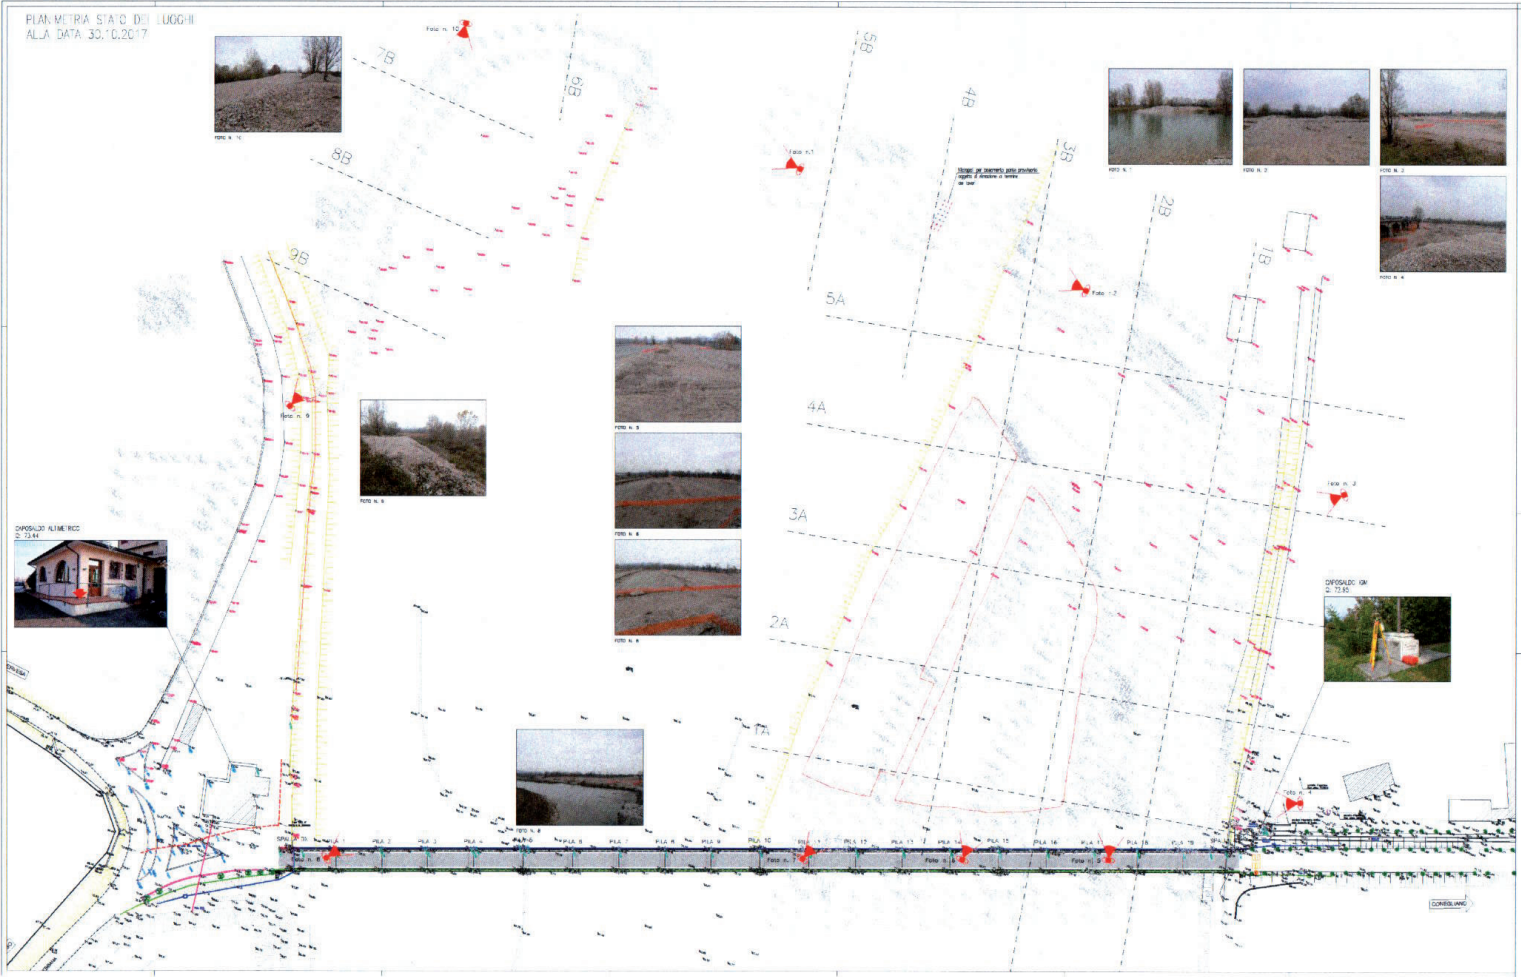

ALLA DATA 30.10.2017










