




Allegato al decreto
n. 99 del 18/05/22

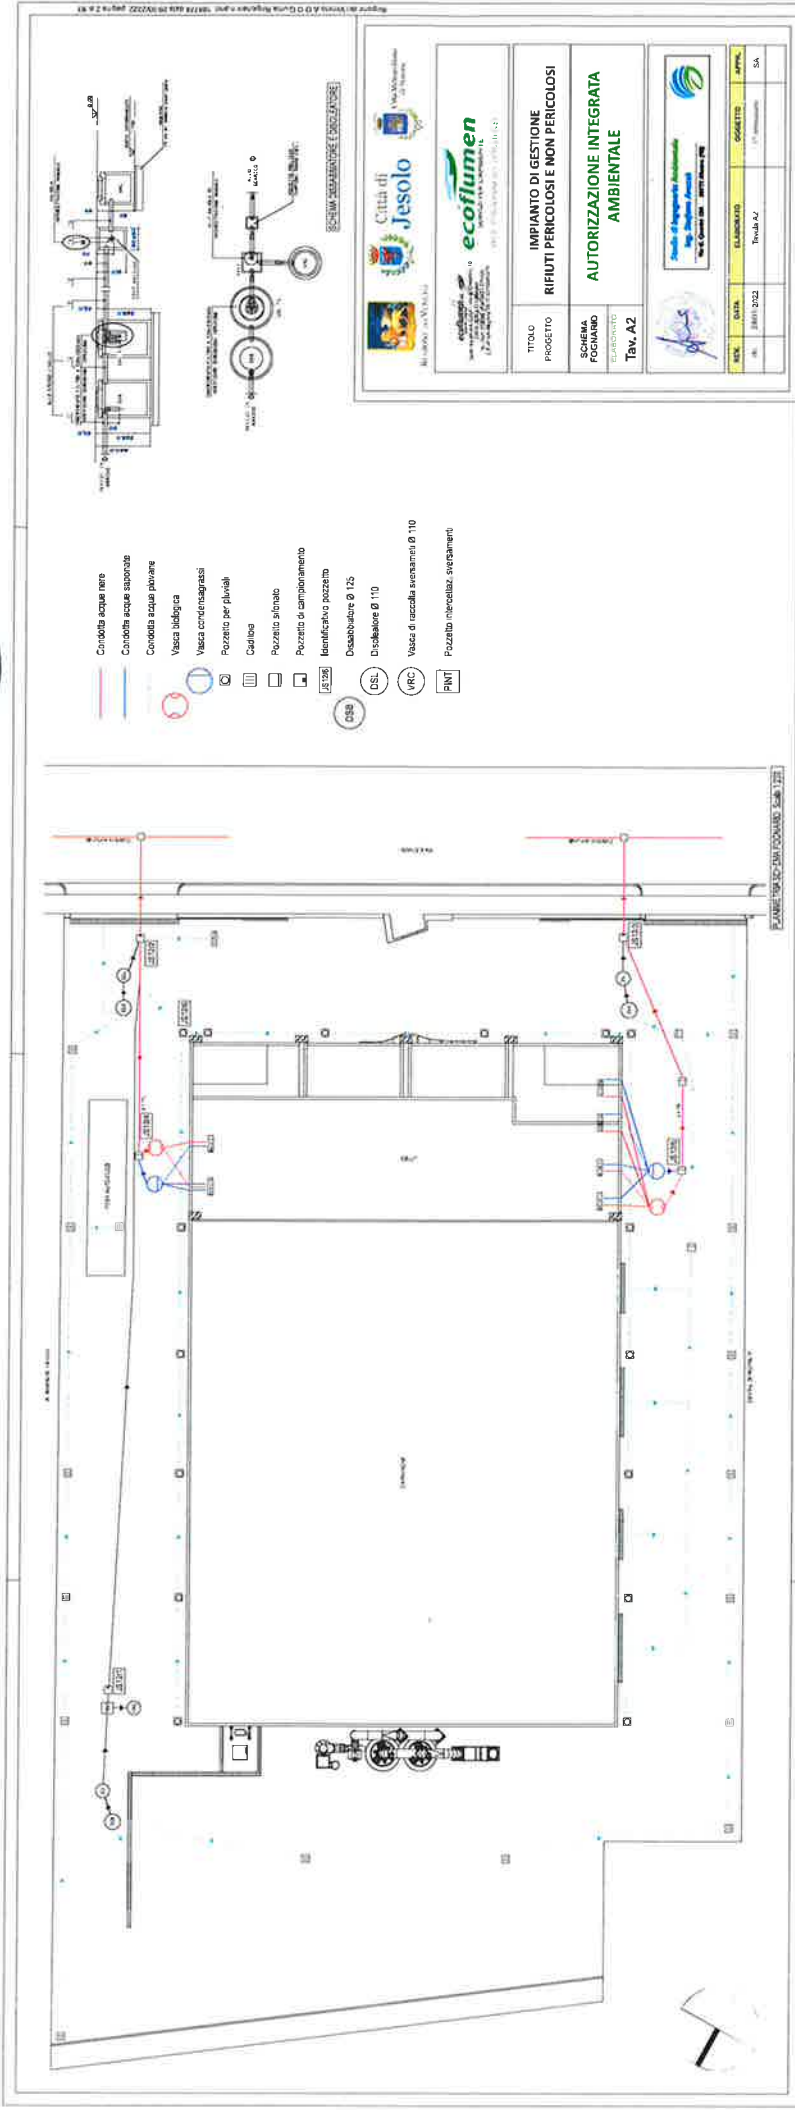

- Condotta acque nere
- Condotta acque saponose
- Condotta acque piovane

Città di
Jesolo

ecofilumen
INGEGNERIA AMBIENTALE

TITOLO	IMPIANTO DI GESTIONE RIFIUTI PERICOLOSI E NON PERICOLOSI		
SCHEMA	AUTORIZZAZIONE INTEGRATA AMBIENTALE		
ELABORATO	Tav. A2		

REV.	DATA	ELABORATO	OGGETTO	APP. SA
