

**ALLEGATO "B" AL DECRETO DI ASSERVIMENTO E  
AL DECRETO DI OCCUPAZIONE**

**Estratto di Mappa Catastale  
Comune di Chioggia - Foglio 39**




n


NUMERO RIFERIMENTO DITTA PROPRIETARIA



AREE SOGGETTE A SERVITU'

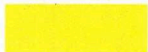

AREE SOGGETTE A OCCUPAZIONE TEMPORANEA

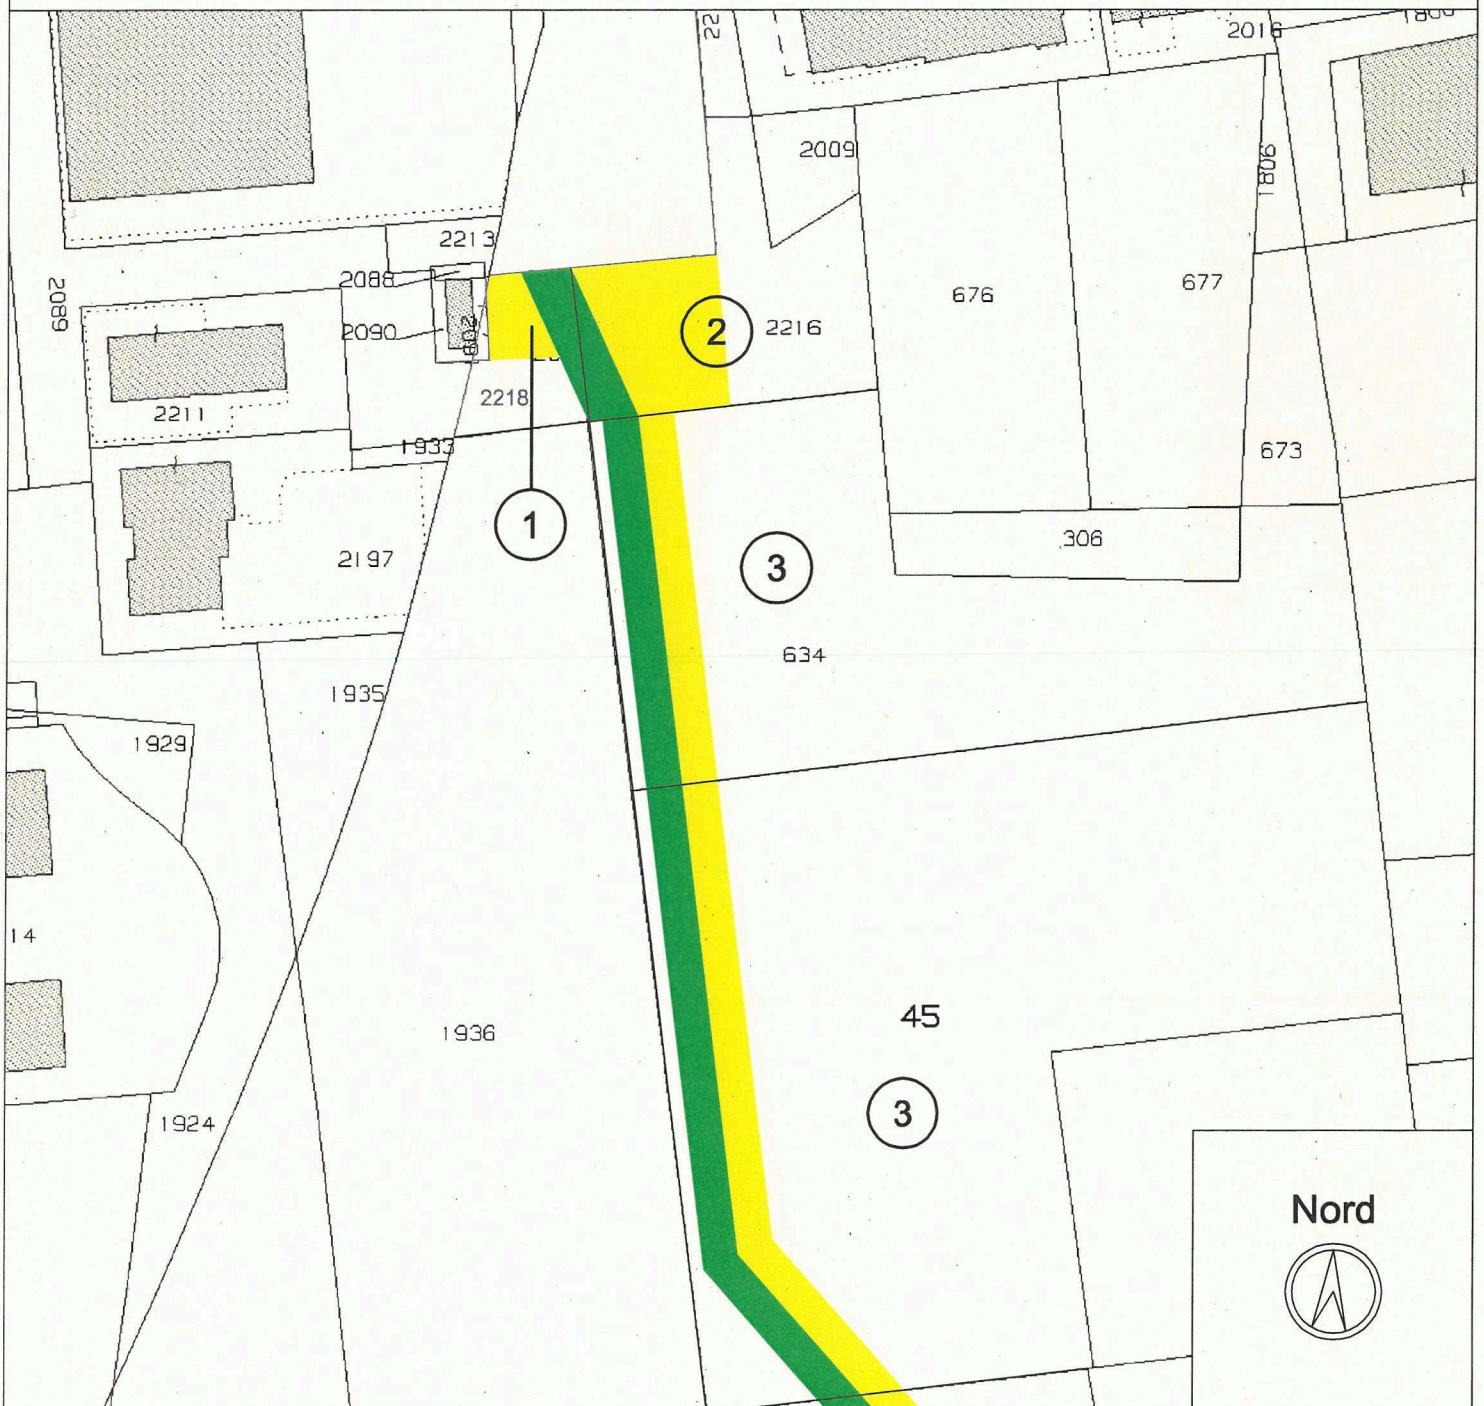

**ALLEGATO "B" AL DECRETO DI ASSERVIMENTO E  
AL DECRETO DI OCCUPAZIONE**

**Estratto di Mappa Catastale  
Comune di Chioggia - Foglio 39**




n

NUMERO RIFERIMENTO DITTA PROPRIETARIA



AREE SOGGETTE A SERVITU'

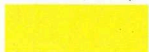

AREE SOGGETTE A OCCUPAZIONE TEMPORANEA

