


**ALLEGATO "B" AL DECRETO DI ASSERVIMENTO
E AL DECRETO DI OCCUPAZIONE
Planimetria scala 1:2000**


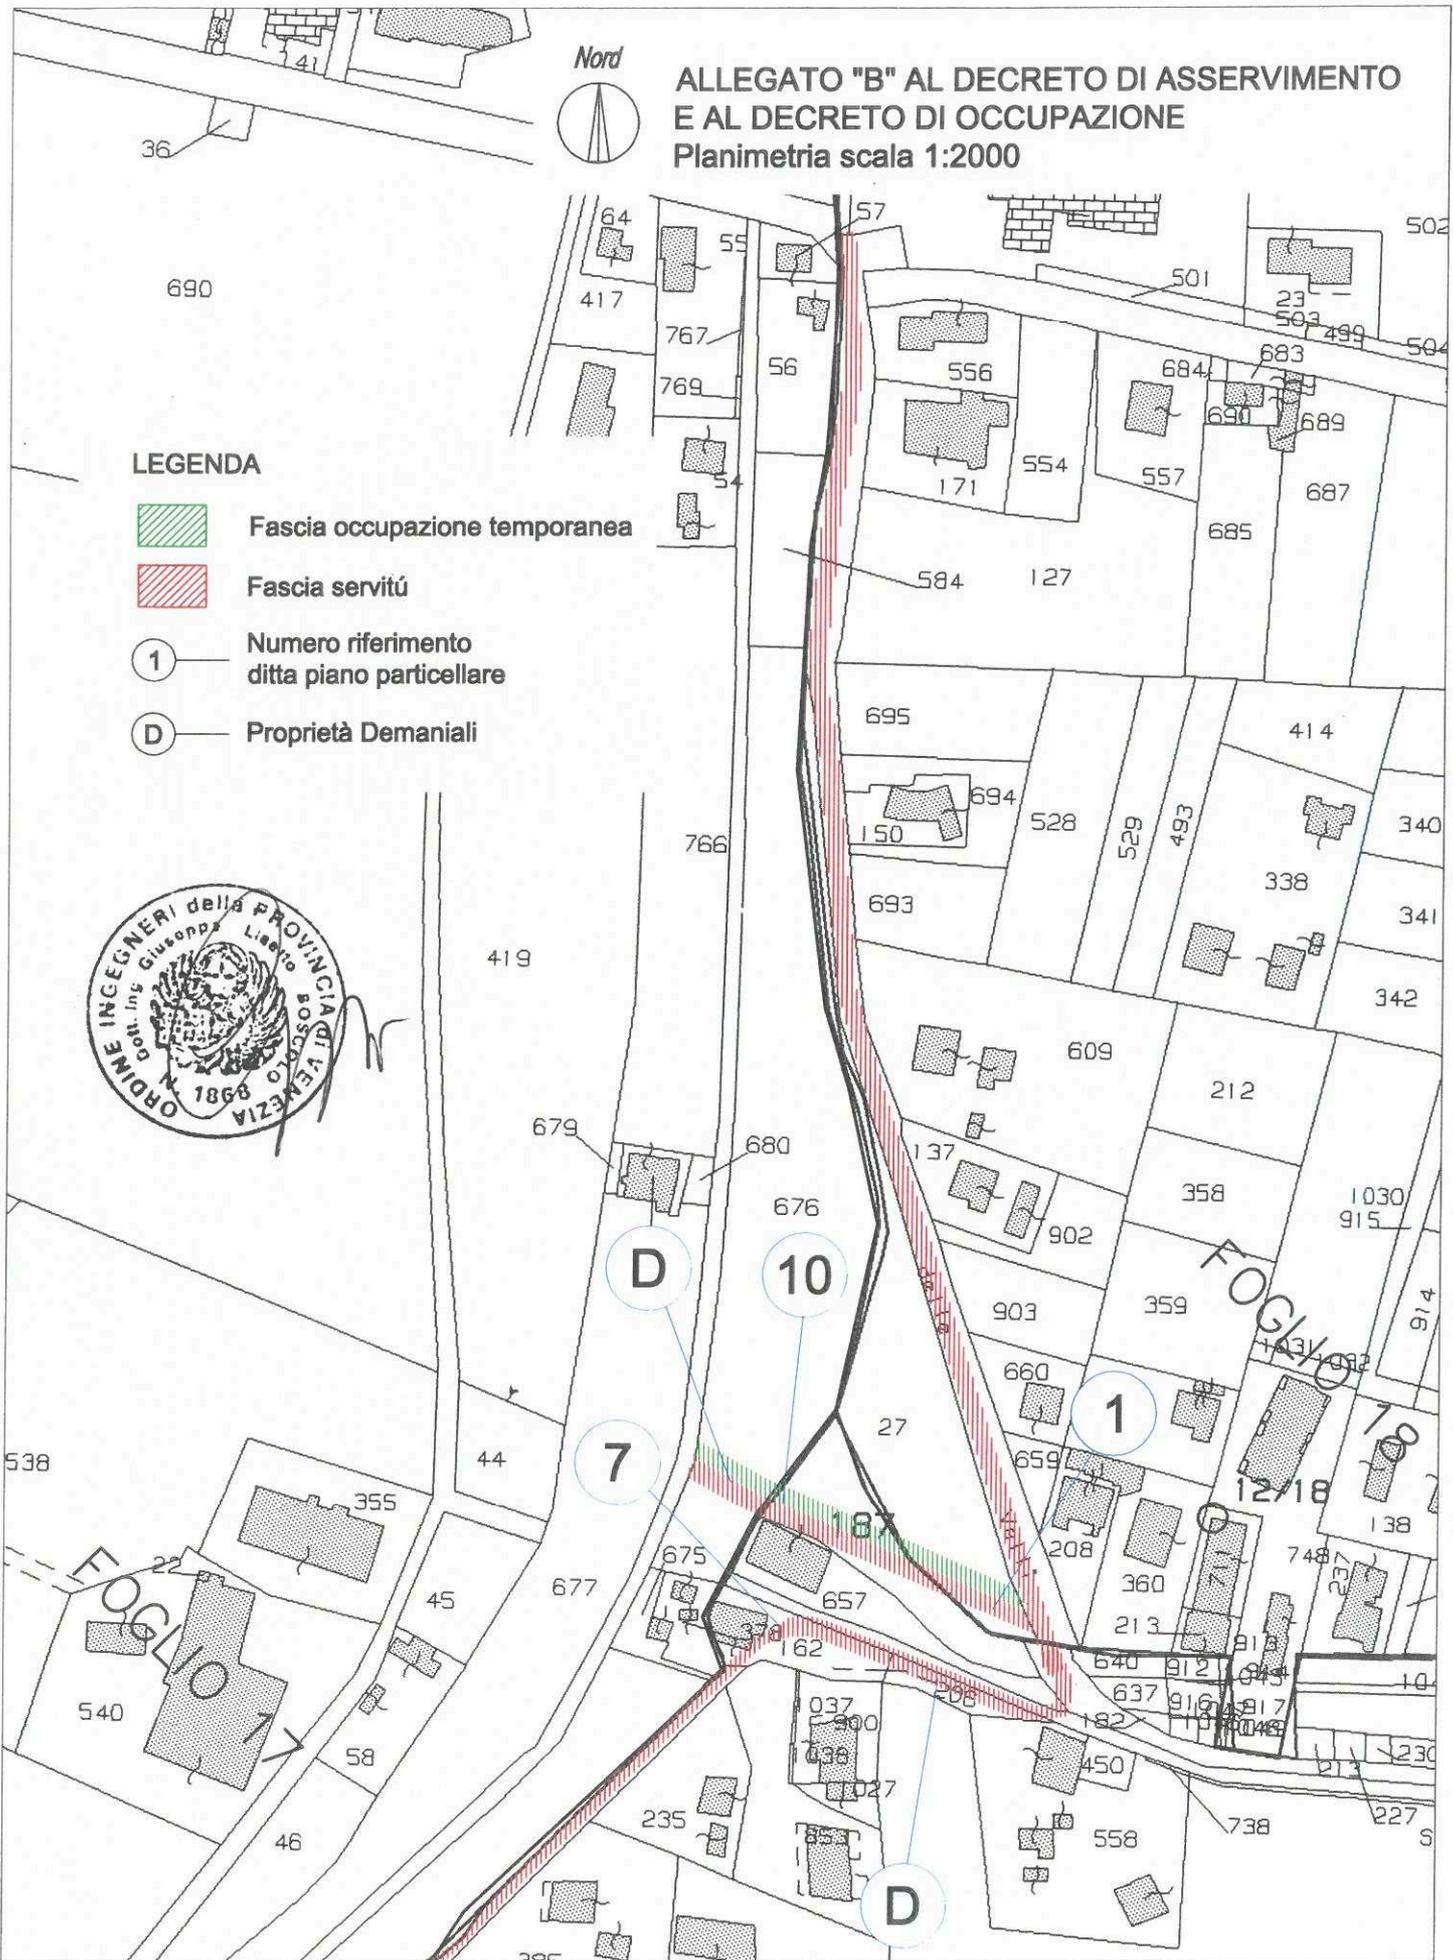


LEGENDA

-  Fascia occupazione temporanea
-  Fascia servitù
-  Numero riferimento ditta piano particellare
-  Proprietà Demaniali





ALLEGATO "B" AL DECRETO DI ASSERVIMENTO
E AL DECRETO DI OCCUPAZIONE
Planimetria scala 1:2000

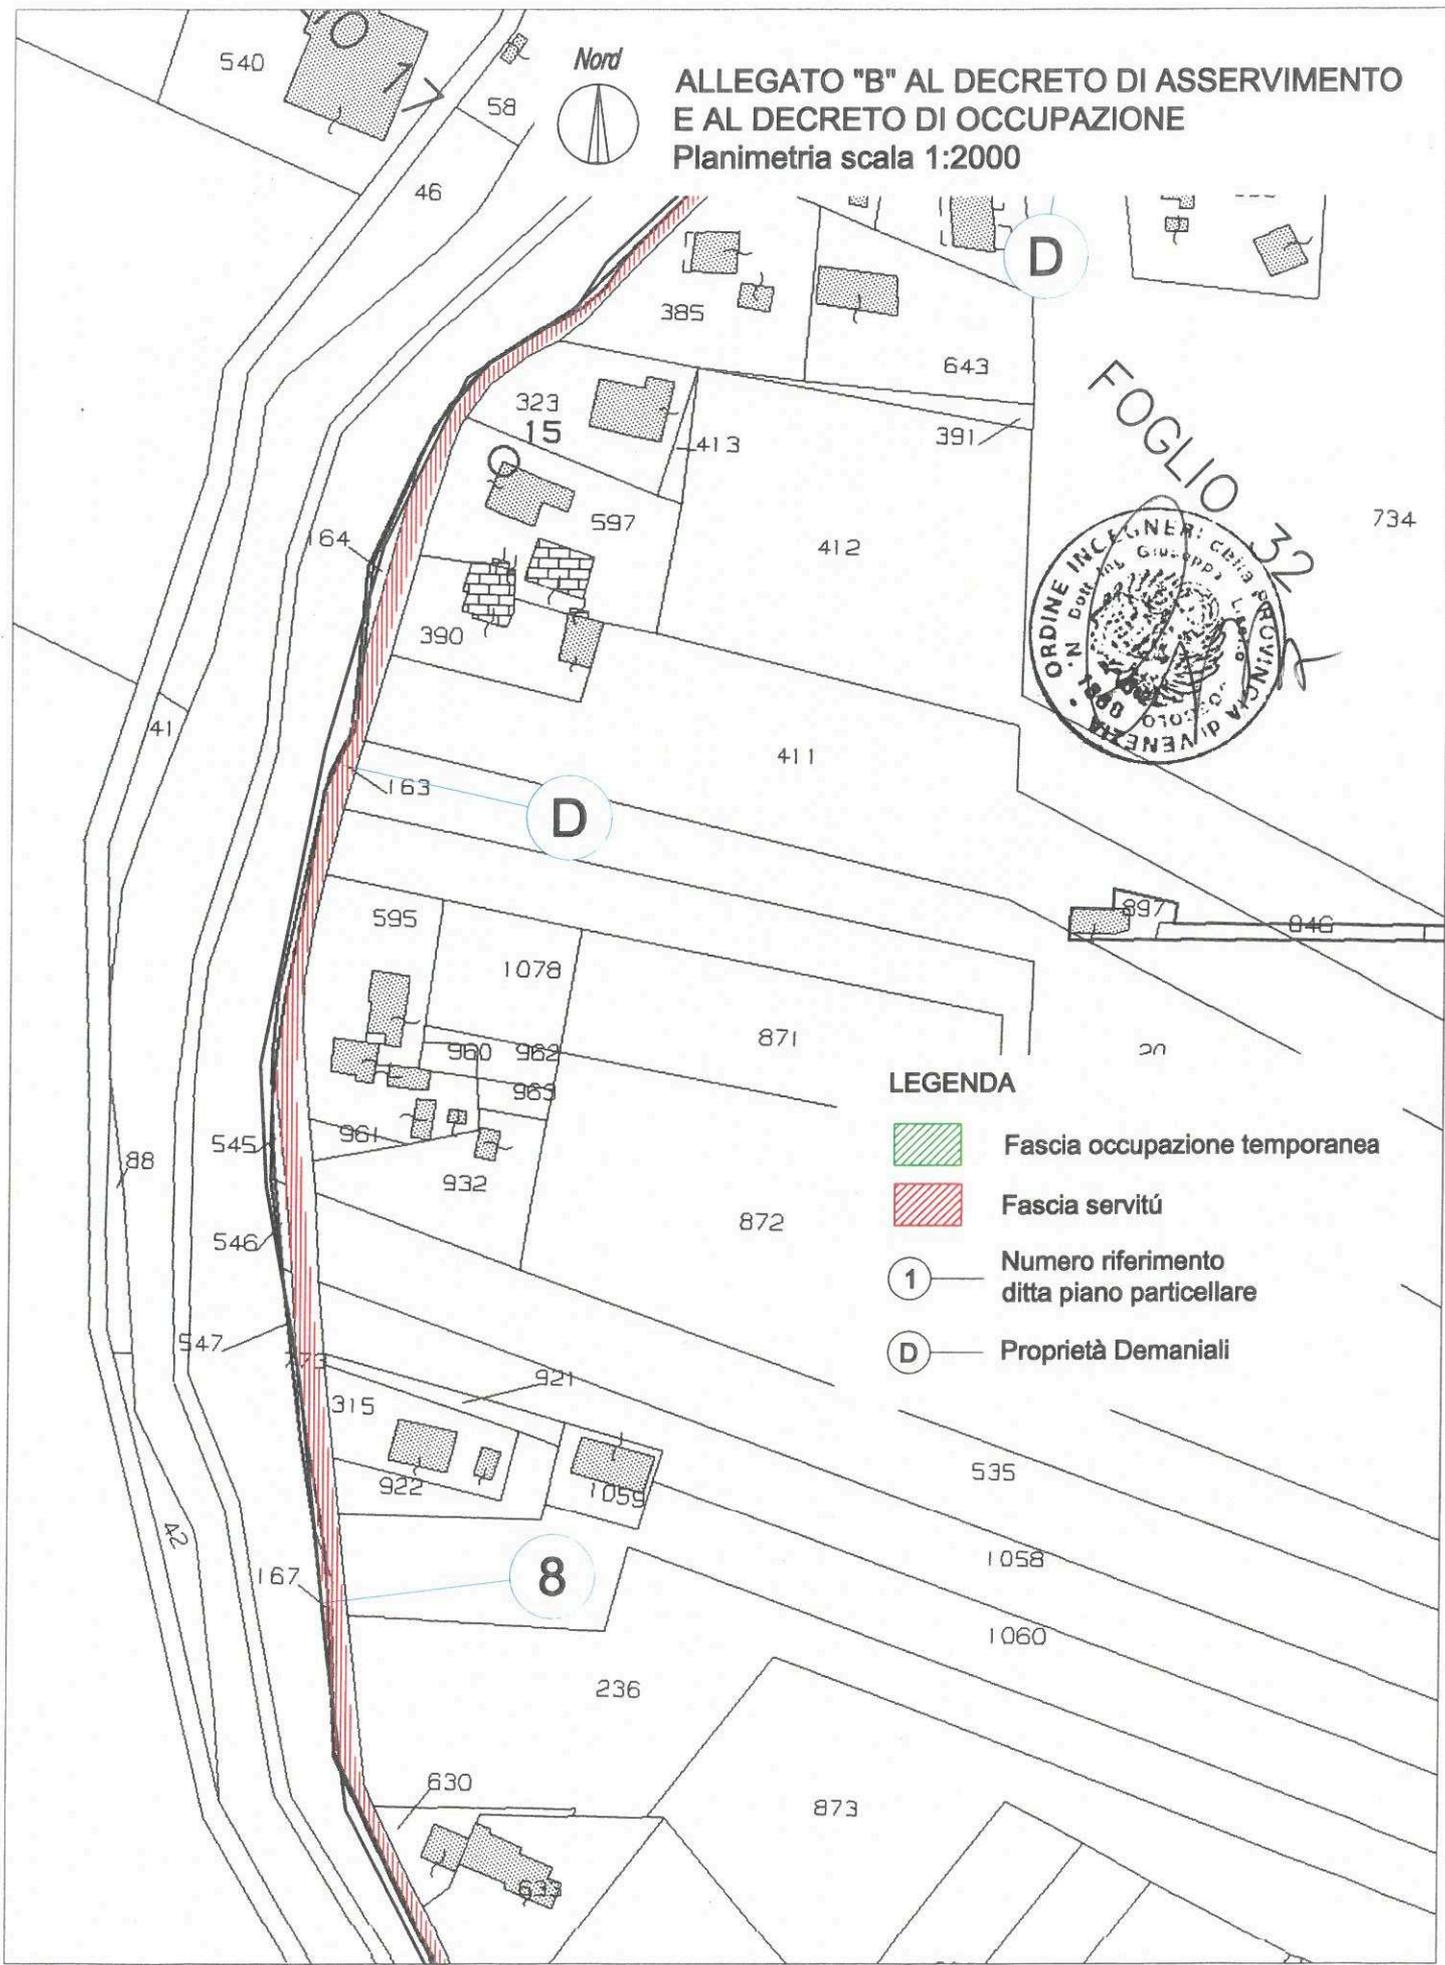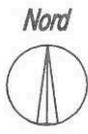

LEGENDA

-  Fascia occupazione temporanea
-  Fascia servitù
-  Numero riferimento ditta piano particellare
-  Proprietà Demaniali

ALLEGATO "B" AL DECRETO DI ASSERVIMENTO
E AL DECRETO DI OCCUPAZIONE
Planimetria scala 1:2000

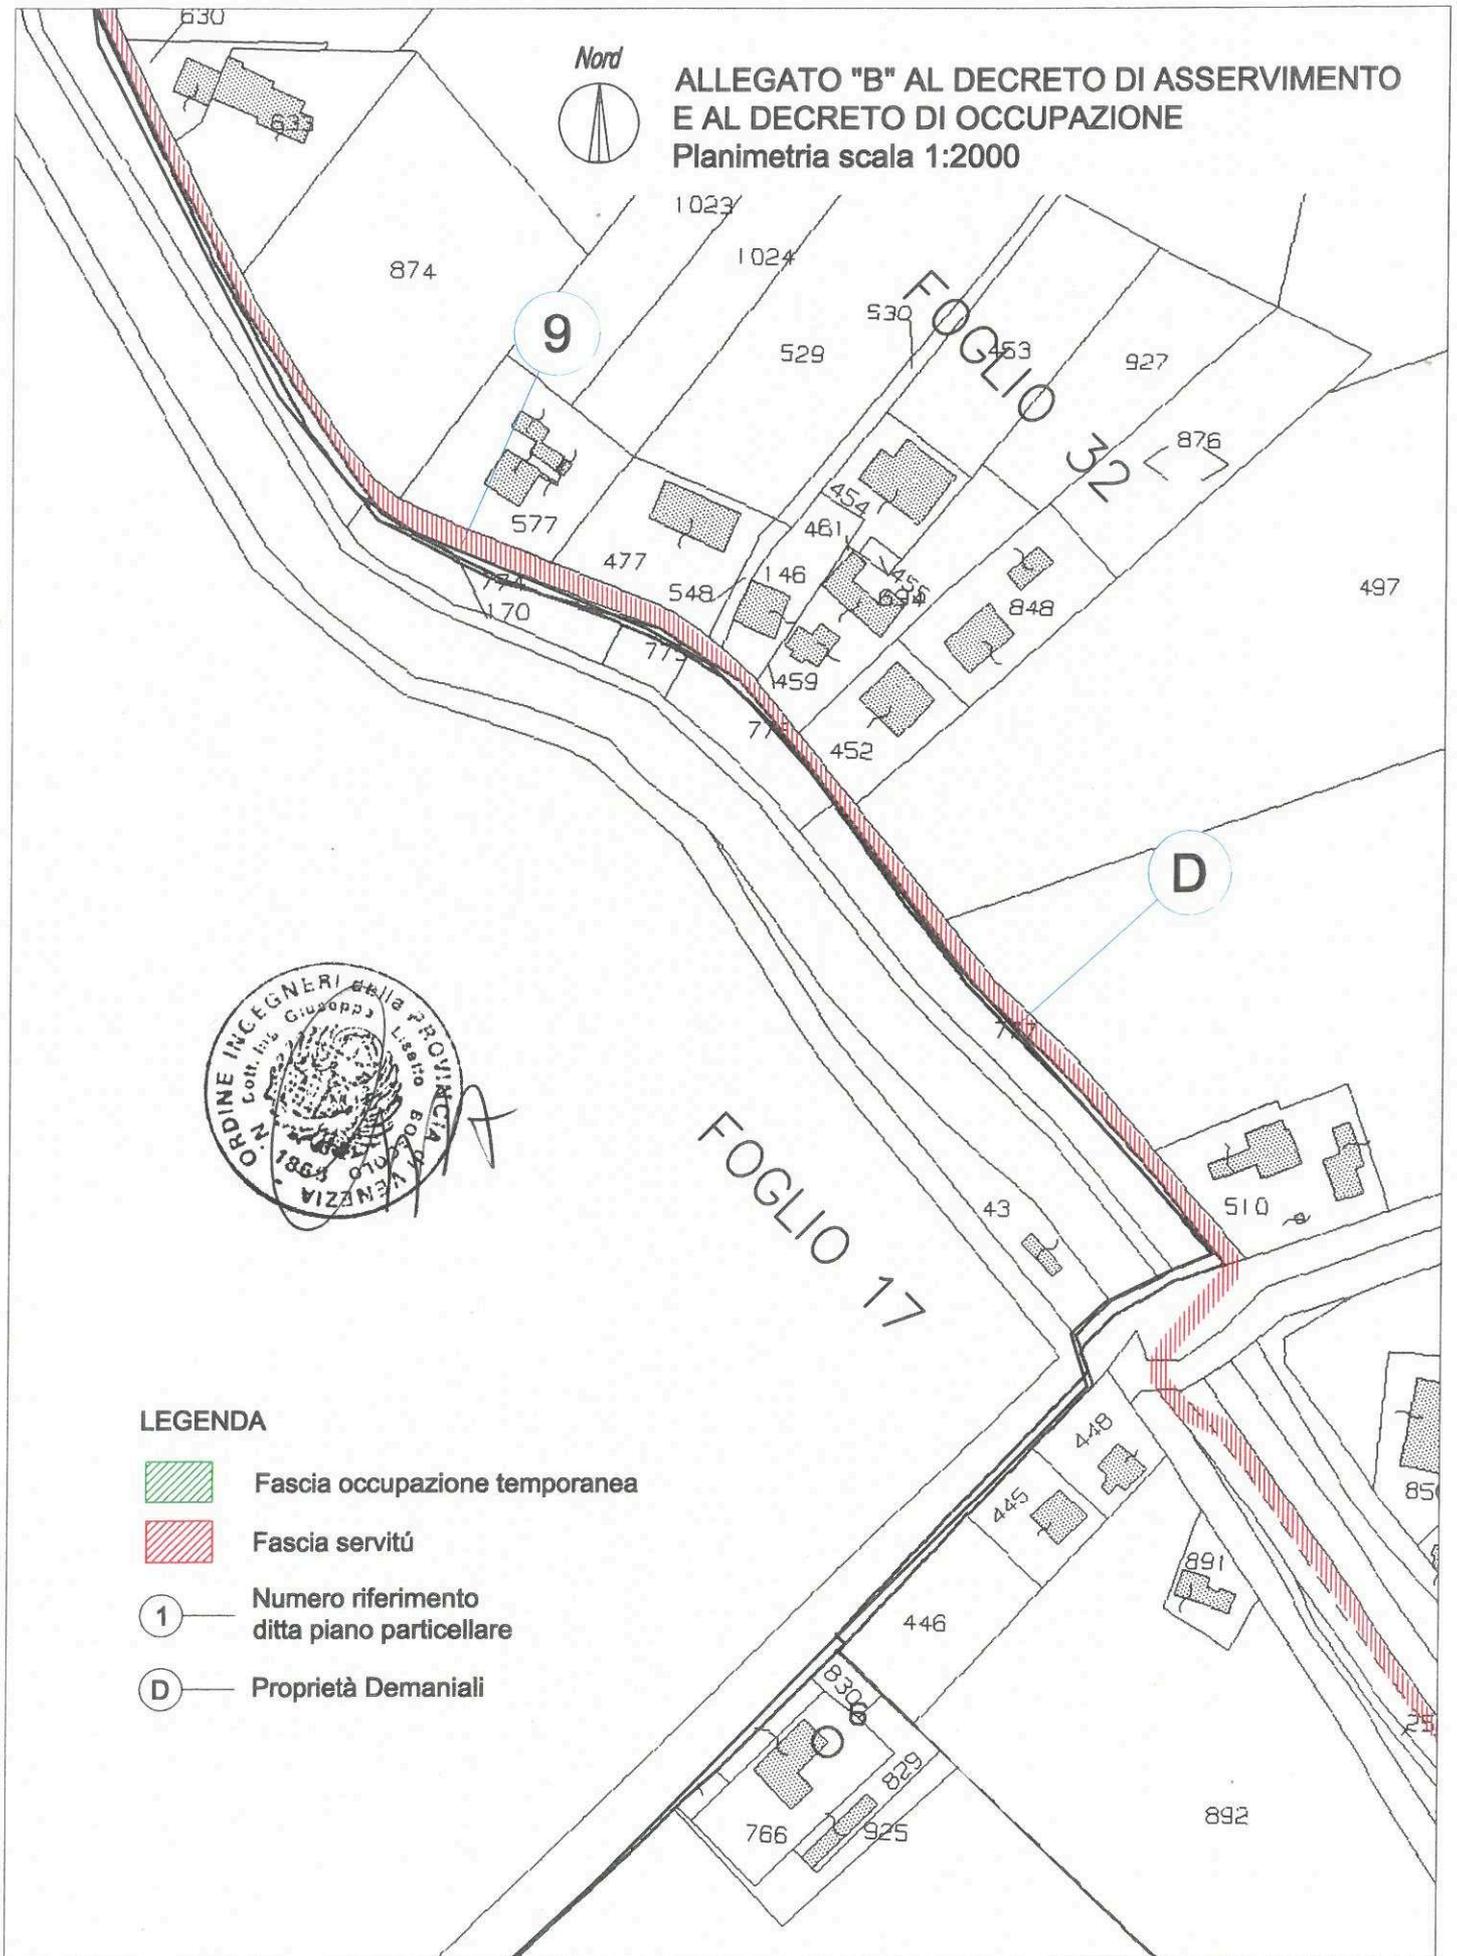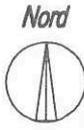

LEGENDA

 Fascia occupazione temporanea

 Fascia servitù

 Numero riferimento
ditta piano particellare

 Proprietà Demaniali

