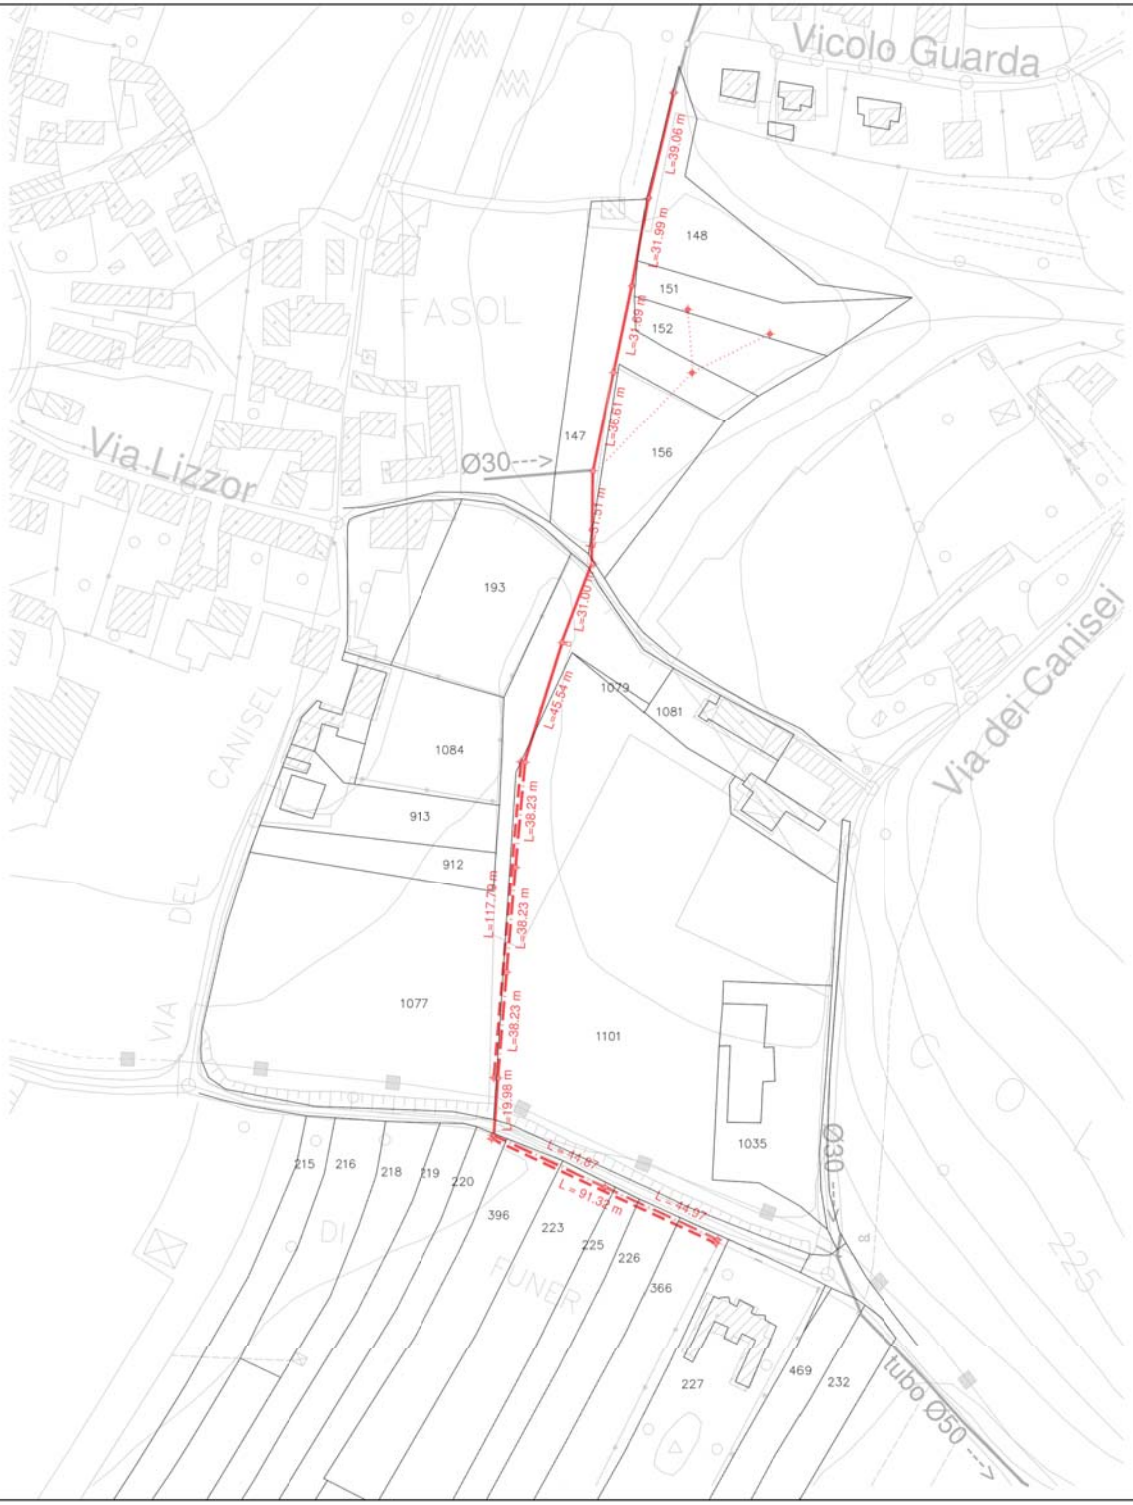

LEGENDA

- TUBAZIONI IN CLS VIBROCOMPRESSO - ASSERVIMENTO DI 1 m AI LATI
- POZZETTI
- MAPPA CATASTALE
- TUBAZIONI METEORICHE ESISTENTI

PLANIMETRIA DI SERVITU'